
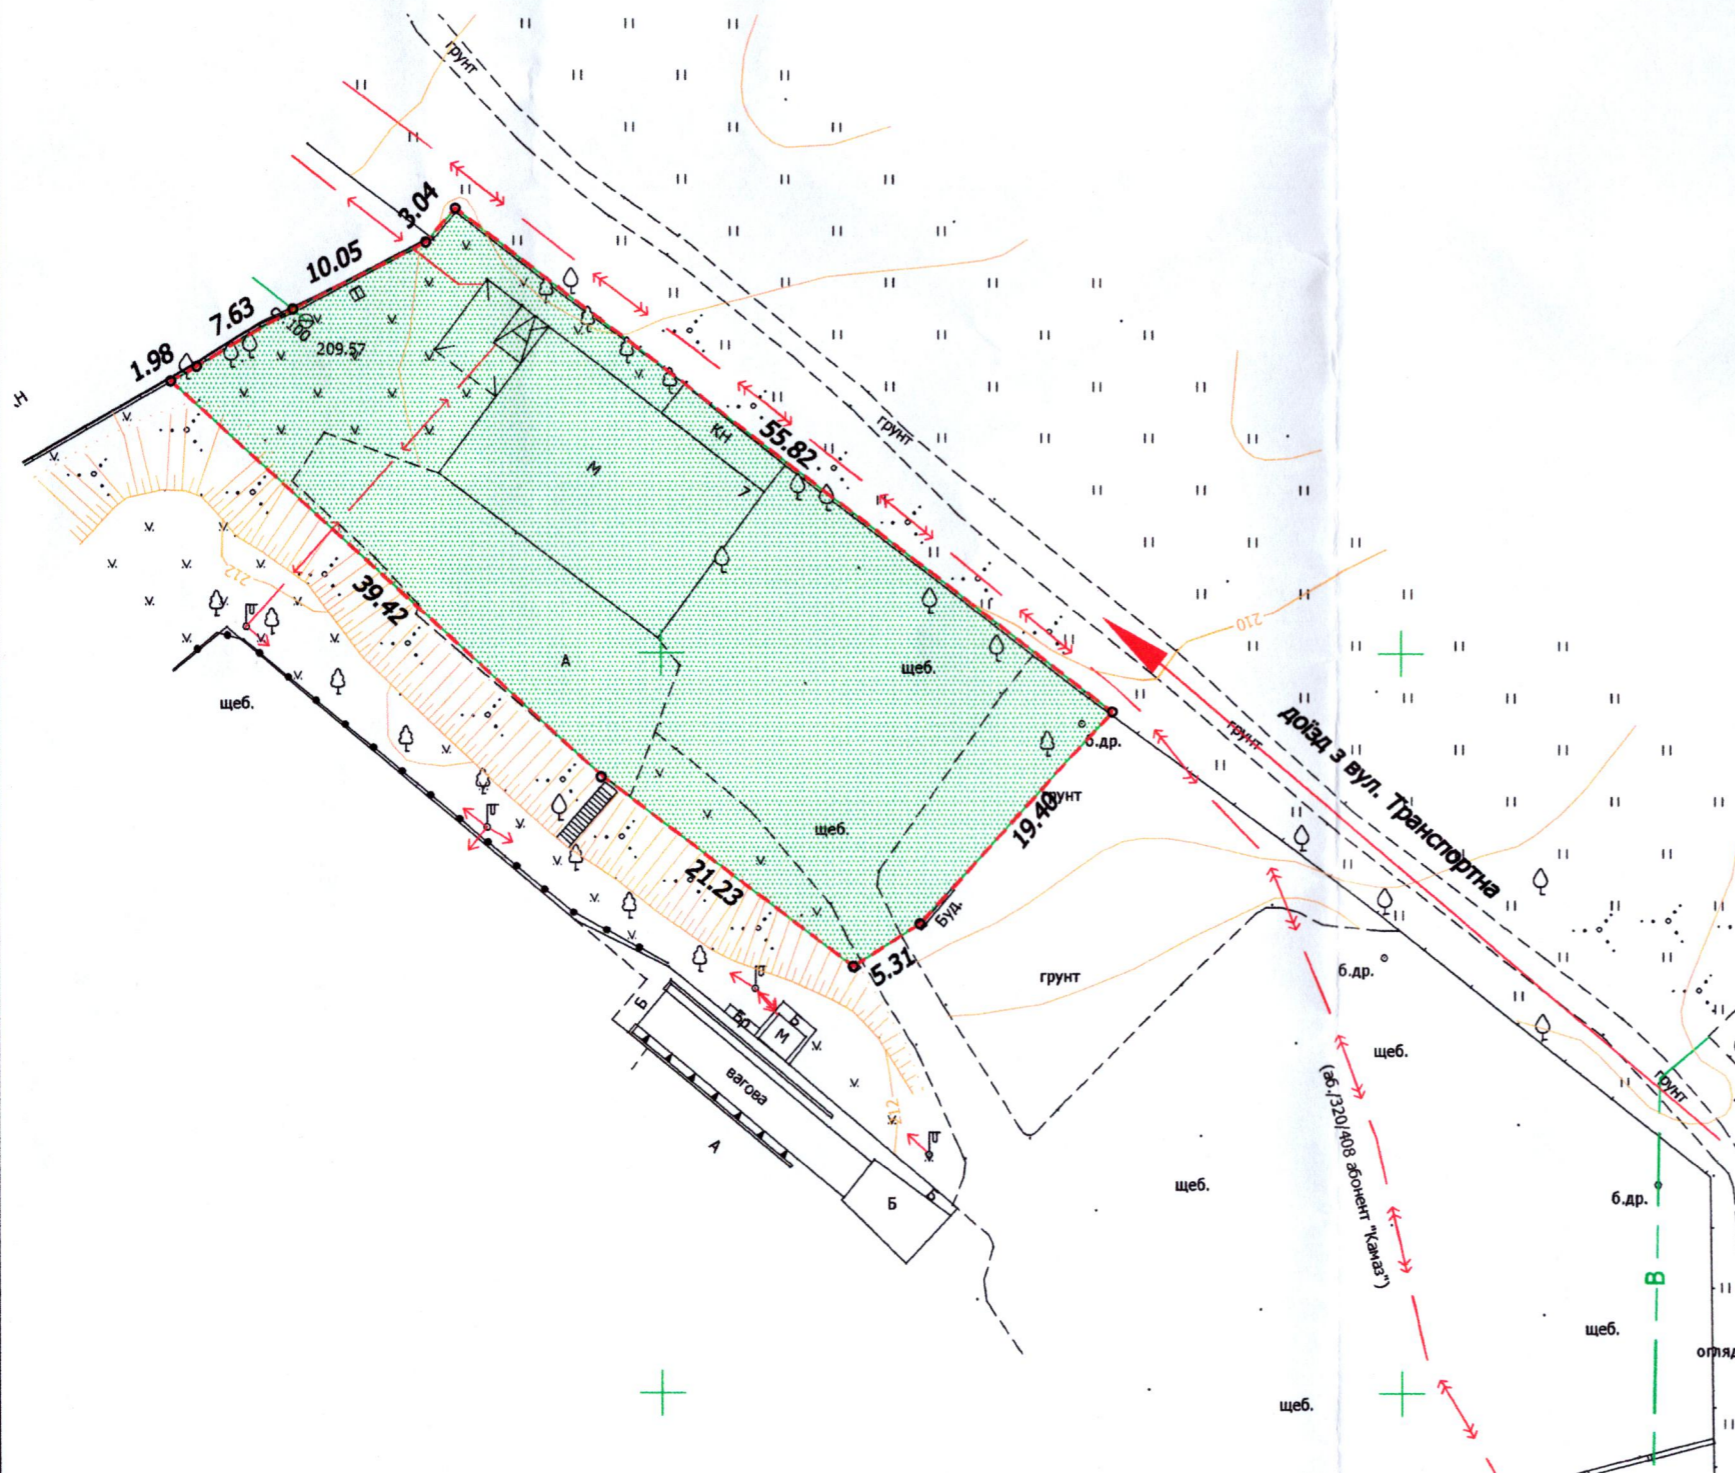


ПЛАН  
земельної ділянки  
Кадастровий номер: 0710100000:22:157:0028  
Місце розташування: м. Луцьк, вул. Транспортна, 7  
Землекористувач: громадянин Пилипович Вадим Олегович

Додаток до рішення міської ради  
№ \_\_\_\_\_ від " \_\_\_\_ " \_\_\_\_\_ 202\_

Ситуаційна схема

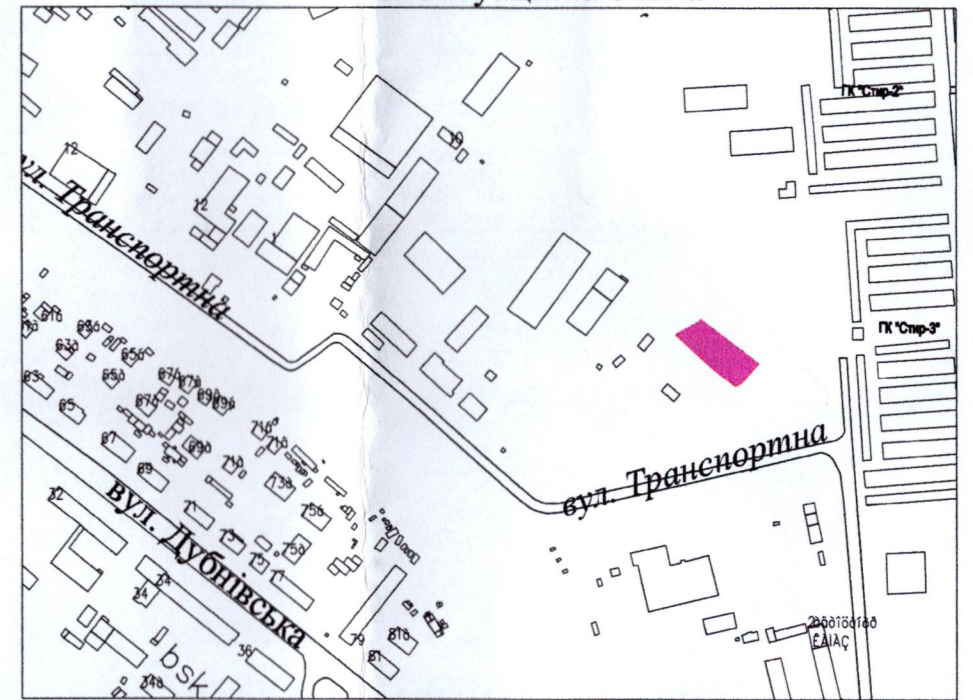

УМОВНІ ПОЗНАЧЕННЯ

- 0,1372 га - земельна ділянка, що планується для продажу у власність, шляхом викупу, видом цільового призначення: 11.02-для розміщення та експлуатації основних, підсобних і допоміжних будівель та споруд підприємств переробної, машинобудівної та іншої промисловості
- 0,1372 га - земельна ділянка Луцької міської територіальної громади, в особі Луцької міської ради, право власності на яку зареєстровано в Державному реєстрі речових прав на нерухоме майно від 10.01.2024, номер відомостей про речове право: 53274276
- 0,1372 га - обмеження, встановлене щодо використання земельної ділянки [другий пояс зони санітарної охорони джерел та об'єктів централізованого питного водопостачання (обмеження) (02.01.2)]



СЕКРЕТАР МІСЬКОЇ РАДИ \_\_\_\_\_ **Юрій БЕЗПЯТКО**

|                                     |                |                    |                             |
|-------------------------------------|----------------|--------------------|-----------------------------|
| ФОП                                 | Ковальчук В.З. | Маштаб 1:500       |                             |
| Виконав                             | Ковальчук В.З. | Площа ділянки (га) | у власність (шляхом викупу) |
| ФОП Ковальчук Володимир Зіновійович |                | 0,1372             | -                           |