

ПЛАН  
земельної ділянки

Кадастровий номер: 0710100000:11:001:0014


Місце розташування: м. Луцьк, вул. Ковельська, 16

Землевласник: Луцька міська територіальна громада, в особі Луцької міської ради

Землекористувачі: громадянка Курліщук Ірина Богданівна,  
громадянин Курліщук Микола Степанович,  
громадянка Здрилюк Вікторія Богданівна,  
громадянка Здрилюк Валентина Степанівна,  
громадянин Марчук Сергій Георгійович

Додаток до рішення міської ради  
№ \_\_\_\_\_ від "\_\_\_" \_\_\_\_\_ 202\_\_ р.

Ситуаційний план

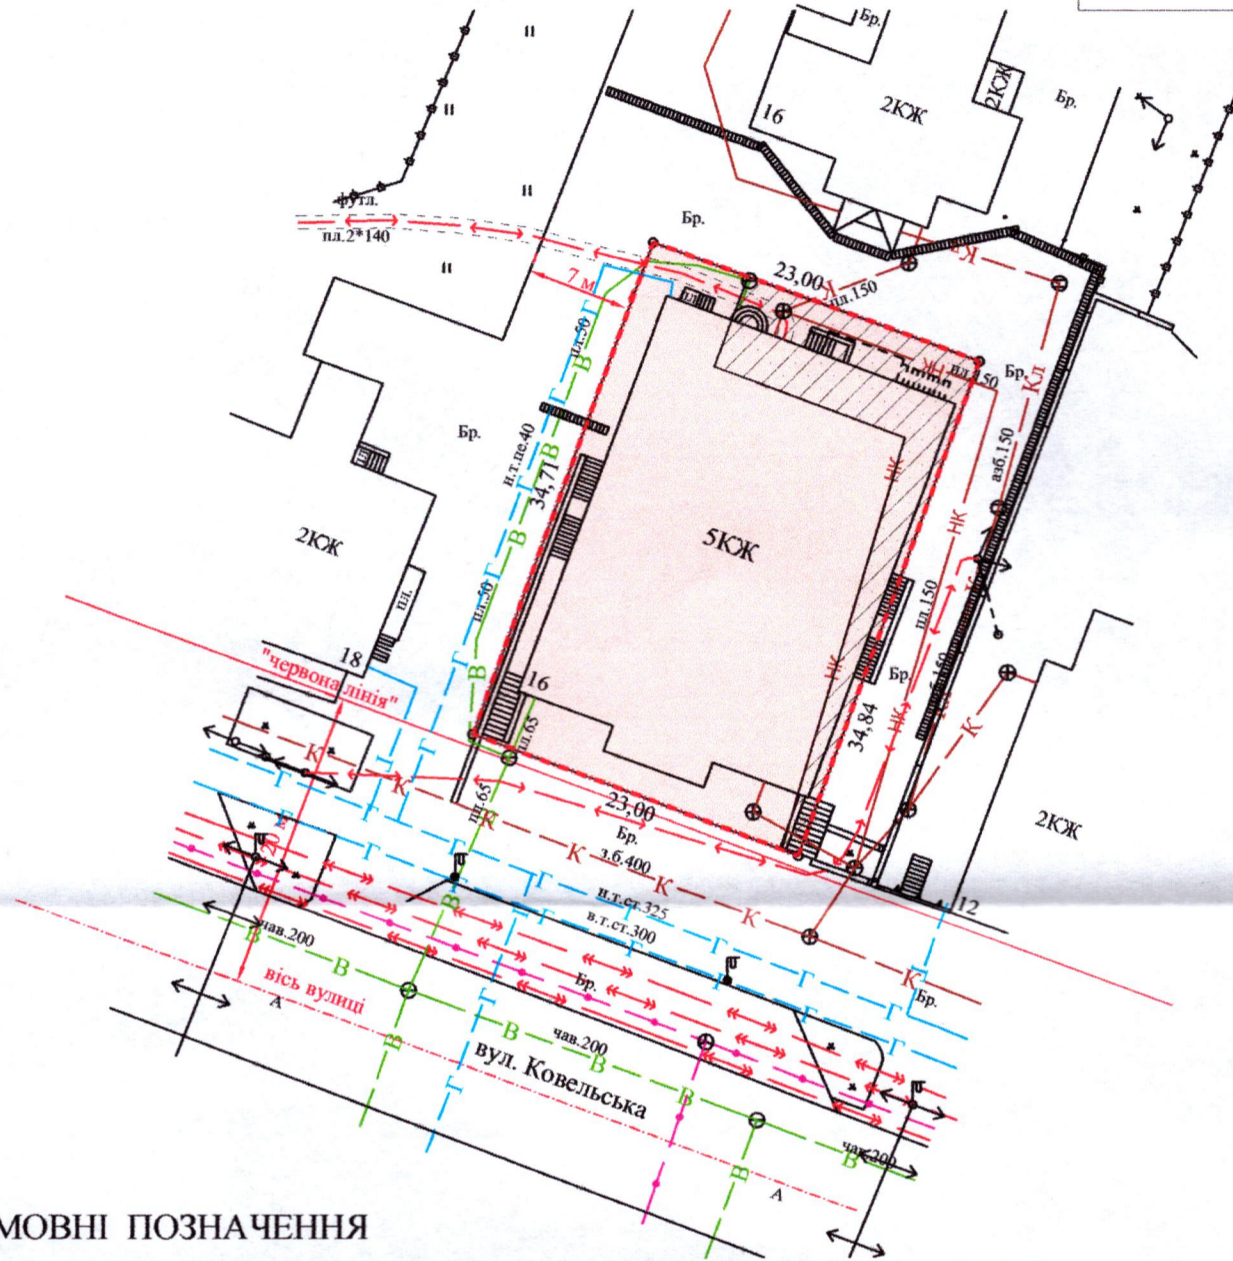

УМОВНІ ПОЗНАЧЕННЯ

- 0,0800 га — земельна ділянка, вид цільового призначення якої змінюється з: "03.03 - для будівництва та обслуговування будівель закладів охорони здоров'я та соціальної допомоги" на: "03.10 - для будівництва та обслуговування адміністративних будинків, офісних будівель компаній, які займаються підприємницькою діяльністю, пов'язаною з отриманням прибутку"
- 0,0800 га — земельна ділянка Луцької міської територіальної громади, в особі Луцької міської ради, право власності на яку зареєстровано в Державному реєстрі речових прав на нерухоме майно 11.04.2024, номер відомостей про речове право: 54577006
- 0,0800 га — обмеження, встановлене щодо використання земельної ділянки [зона регулювання забудови (01.02.2)]
- 0,0800 га — обмеження, встановлене щодо використання земельної ділянки [зона охорони археологічного культурного шару (01.02.4)]
- 0,0162 га — обмеження, встановлене щодо використання земельної ділянки [охоронна зона навколо інженерних комунікацій (01.08) - каналізація]
- 0,0800 га — обмеження, встановлене щодо використання земельної ділянки [історичний ареал населеного місця (06.06.2)]

СЕКРЕТАР МІСЬКОЇ РАДИ \_\_\_\_\_ Юрій БЕЗПЯТКО

Директор  
Перевірів  
Виконав

Завадський В.М.  
Завадський В.М.  
Куни О.Ю.

РЕСУРС  
ПІ "Луцькземресурс"

Масштаб 1: 500

Площа земельної ділянки (га)	З них
	зміна цільового призначення
0,0800	-