
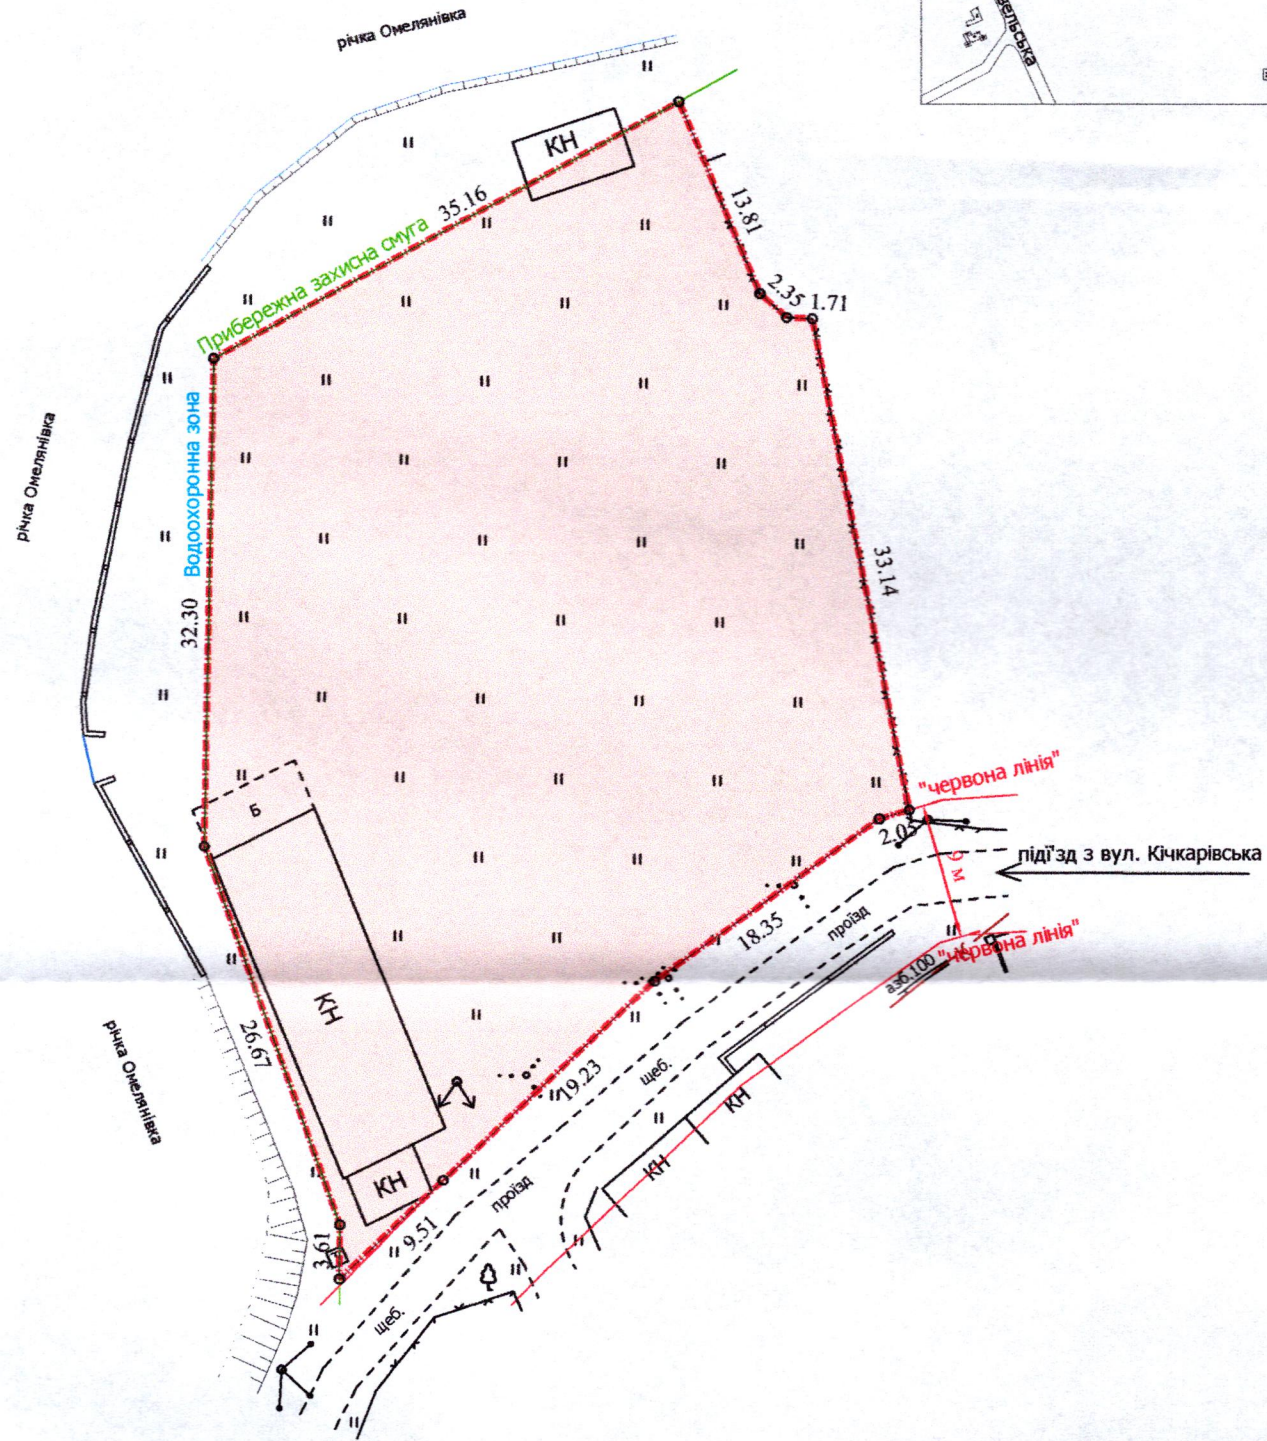


ПЛАН
земельної ділянки

Додаток до рішення міської ради
№ _____ від "___" _____ 202__ р.

Ситуаційний план

Кадастровий номер: 0710100000:21:106:0094
Місце розташування: м. Луцьк, вул. Кічкарівська, 41-А
Землекористувач:
громадянин Горчинський Микола Миколайович

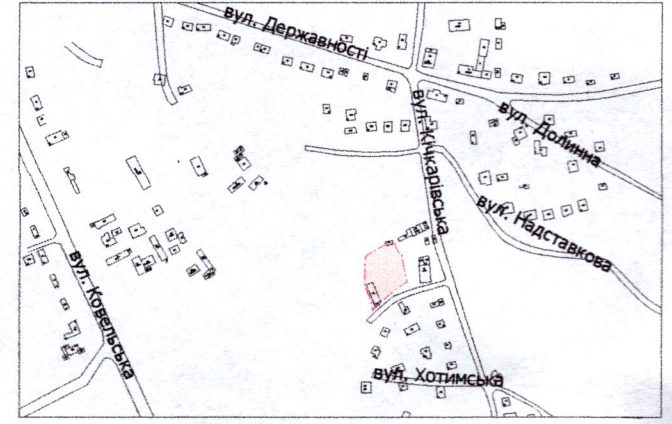

УМОВНІ ПОЗНАЧЕННЯ

- 0,2292 га** — земельна ділянка, що планується для продажу у власність, шляхом викупу, видом цільового призначення земельної ділянки: 11.02 - для розміщення та експлуатації основних, підсобних і допоміжних будівель та споруд підприємств переробної, машинобудівної та іншої промисловості
- 0,2292 га** — земельна ділянка, право оренди на яку зареєстроване в Державному реєстрі речових прав на нерухоме майно 28.03.2023, номер запису про інше речове право: 50032145, відповідно до договору оренди землі від 28.03.2023
- 0,2292 га** — обмеження, встановлені щодо використання земельної ділянки (зона охорони археологічного культурного шару (01.02.4))

СЕКРЕТАР МІСЬКОЇ РАДИ _____ Юрій БЕЗПЯТКО

Директор	Завадський В.М.	Масштаб 1: 500	
Перевірив	Завадський В.М.		
Виконав	Кунці О.Ю.		
ІПП "Луцькземресурс"		Площа земельної ділянки (га)	3 них у власність (шляхом викупу)
		0,2292	-