

ПЛАН
земельної ділянки



Додаток до рішення міської ради
№ _____ від "___" _____ 202_ р.

Кадастровий номер: 07101000000:22:007:0049

Місце розташування: м. Луцьк, вул. Мирослава Скорика, 95

Землекористувач: громадянка Похільчук Інна Миколаївна

Ситуаційна схема

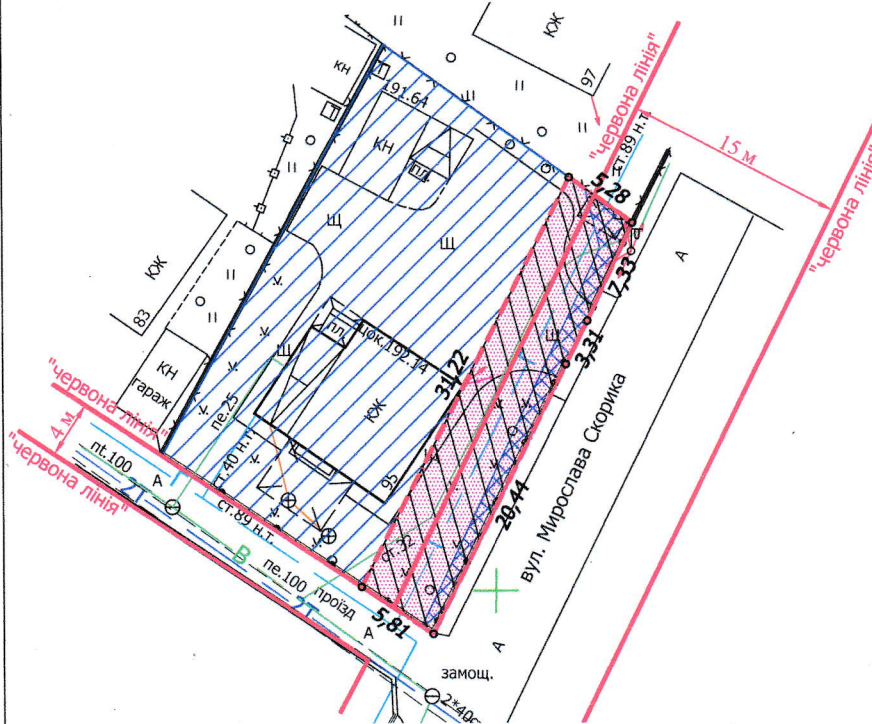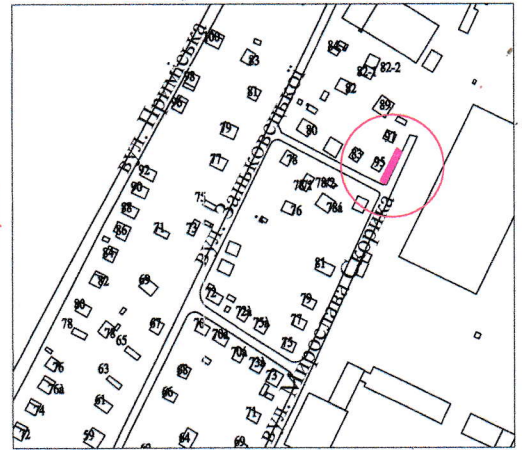

УМОВНІ ПОЗНАЧЕННЯ

- 0,0174 га - земельна ділянка, що надається в оренду для будівництва та обслуговування жилого будинку, господарських будівель і споруд [02.01 - для будівництва і обслуговування житлового будинку, господарських будівель і споруд (присадибна ділянка)]
- 0,0174 га - земельна ділянка, що була надана в оренду гр. Сафанюк О.Б. (право власності Луцької міської територіальної громади, від імені якої діє Луцька міська рада, зареєстровано в Державному реєстрі речових прав на нерухоме майно 14.08.2014, номер відомостей про речове право: 6674084) згідно з додатковою угодою про поновлення договору оренди землі від 24.06.2014
- 0,0497 га - земельна ділянка гр. Похільчук І.М., право власності на яку зареєстровано в Державному реєстрі речових прав на нерухоме майно 30.09.2015, номер відомостей про речове право: 11405502, для будівництва і обслуговування житлового будинку, господарських будівель і споруд (присадибна ділянка)
- 0,0040 га - обмеження, встановлене щодо використання земельної ділянки [охоронна зона навколо (уздовж) об'єкта енергетичної системи (01.05) - повітряні лінії електропередачі]
- 0,0174 га - обмеження, встановлене щодо використання земельної ділянки [охоронна зона навколо інженерних комунікацій (01.08) - водопровід, газопровід, тепломережа]
- 0,0174 га - обмеження, встановлене щодо використання земельної ділянки [санітарно-захисна зона навколо об'єкта (03.01)]
- 0,0101 га - обмеження, встановлене щодо використання земельної ділянки [території в червоних лініях (06.01.1)]
- 0,0174 га - обмеження, встановлене щодо використання земельної ділянки [зона обмежень забудови щодо умов авіаційного шуму (06.05.3)]

СЕКРЕТАР МІСЬКОЇ РАДИ _____ **Юрій БЕЗПЯТКО**

| | | | |
|---|-------------|------------------------------|---------------------|
| Виконав МОРДИК Фізична особа-підприємець Анатолій Мордик Мордик Анастасій Олександрович № 015114 | Мордик А.О. | Масштаб 1:500 | |
| | Мордик А.О. | Площа земельної ділянки (га) | 3 нин в оренду (га) |
| | 0,0174 | 0,0174 | |