

ПЛАН
земельної ділянки


Кадастровий номер: 0710100000:21:029:0069

Місце розташування: м. Луцьк, вул. Ковельська, 40

Землевласник: Луцька міська територіальна громада,
в особі Луцької міської ради

Додаток до рішення міської ради
№ _____ від "___" _____ 202__ р.

Ситуаційна схема

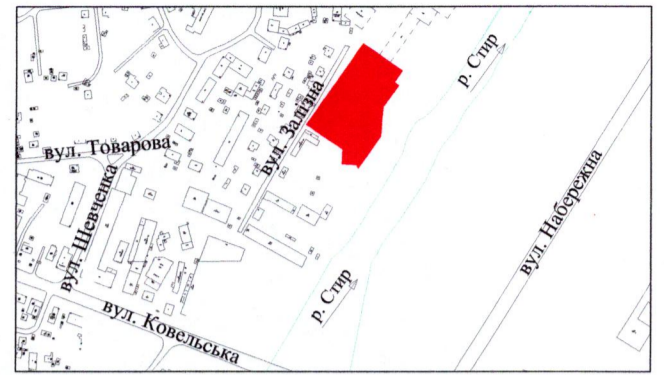

УМОВНІ ПОЗНАЧЕННЯ

0,8157 га — земельна ділянка Луцької міської територіальної громади, в особі Луцької міської ради, право власності на яку зареєстровано в Державному реєстрі речових прав на нерухоме майно 31.05.2022, номер запису про право власності: 46978415, для розміщення та експлуатації основних, підсобних і допоміжних будівель та споруд підприємств переробної, машинобудівної та іншої промисловості, включаючи об'єкти оброблення відходів, зокрема із енергогенеруючим блоком -11.02

— межа поділу земельної ділянки комунальної власності

0,7852 га — земельна ділянка № 1

0,0305 га — земельна ділянка № 2

СЕКРЕТАР МІСЬКОЇ РАДИ _____ **Юрій БЕЗПЯТКО**

Підприємць
Відповідальний за якість робіт
Виконав

А.М. Груш
А.М. Груш
А.М. Груш

Фізична особа-підприємець
Груш Анатолій Миколайович

СЕРТИФІКОВАНИЙ ІНЖЕНЕР-ЗЕМЛЕВПОРЯДНИК
ТРУШ Анатолій Миколайович № 014911

Масштаб 1: 750	
Загальна площа земельної ділянки (га)	Площа земельних ділянок (га)
0,8157	1 0,7852
	2 0,0305