

ПЛАН
земельної ділянки

Кадастровий номер: 0721885800:02:001:0038


Місце розташування: Волинська область, Луцький район,

с. Дачне, вул. Світанкова, 14


Землекористувач:

громадянин Вохмянін Дмитро Андрійович

Ситуаційна схема

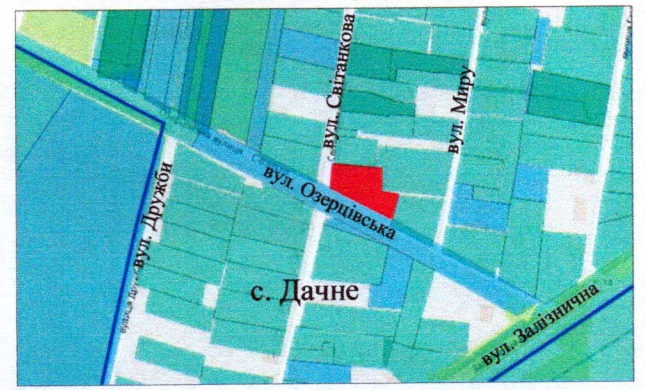

- межа с. Дачне

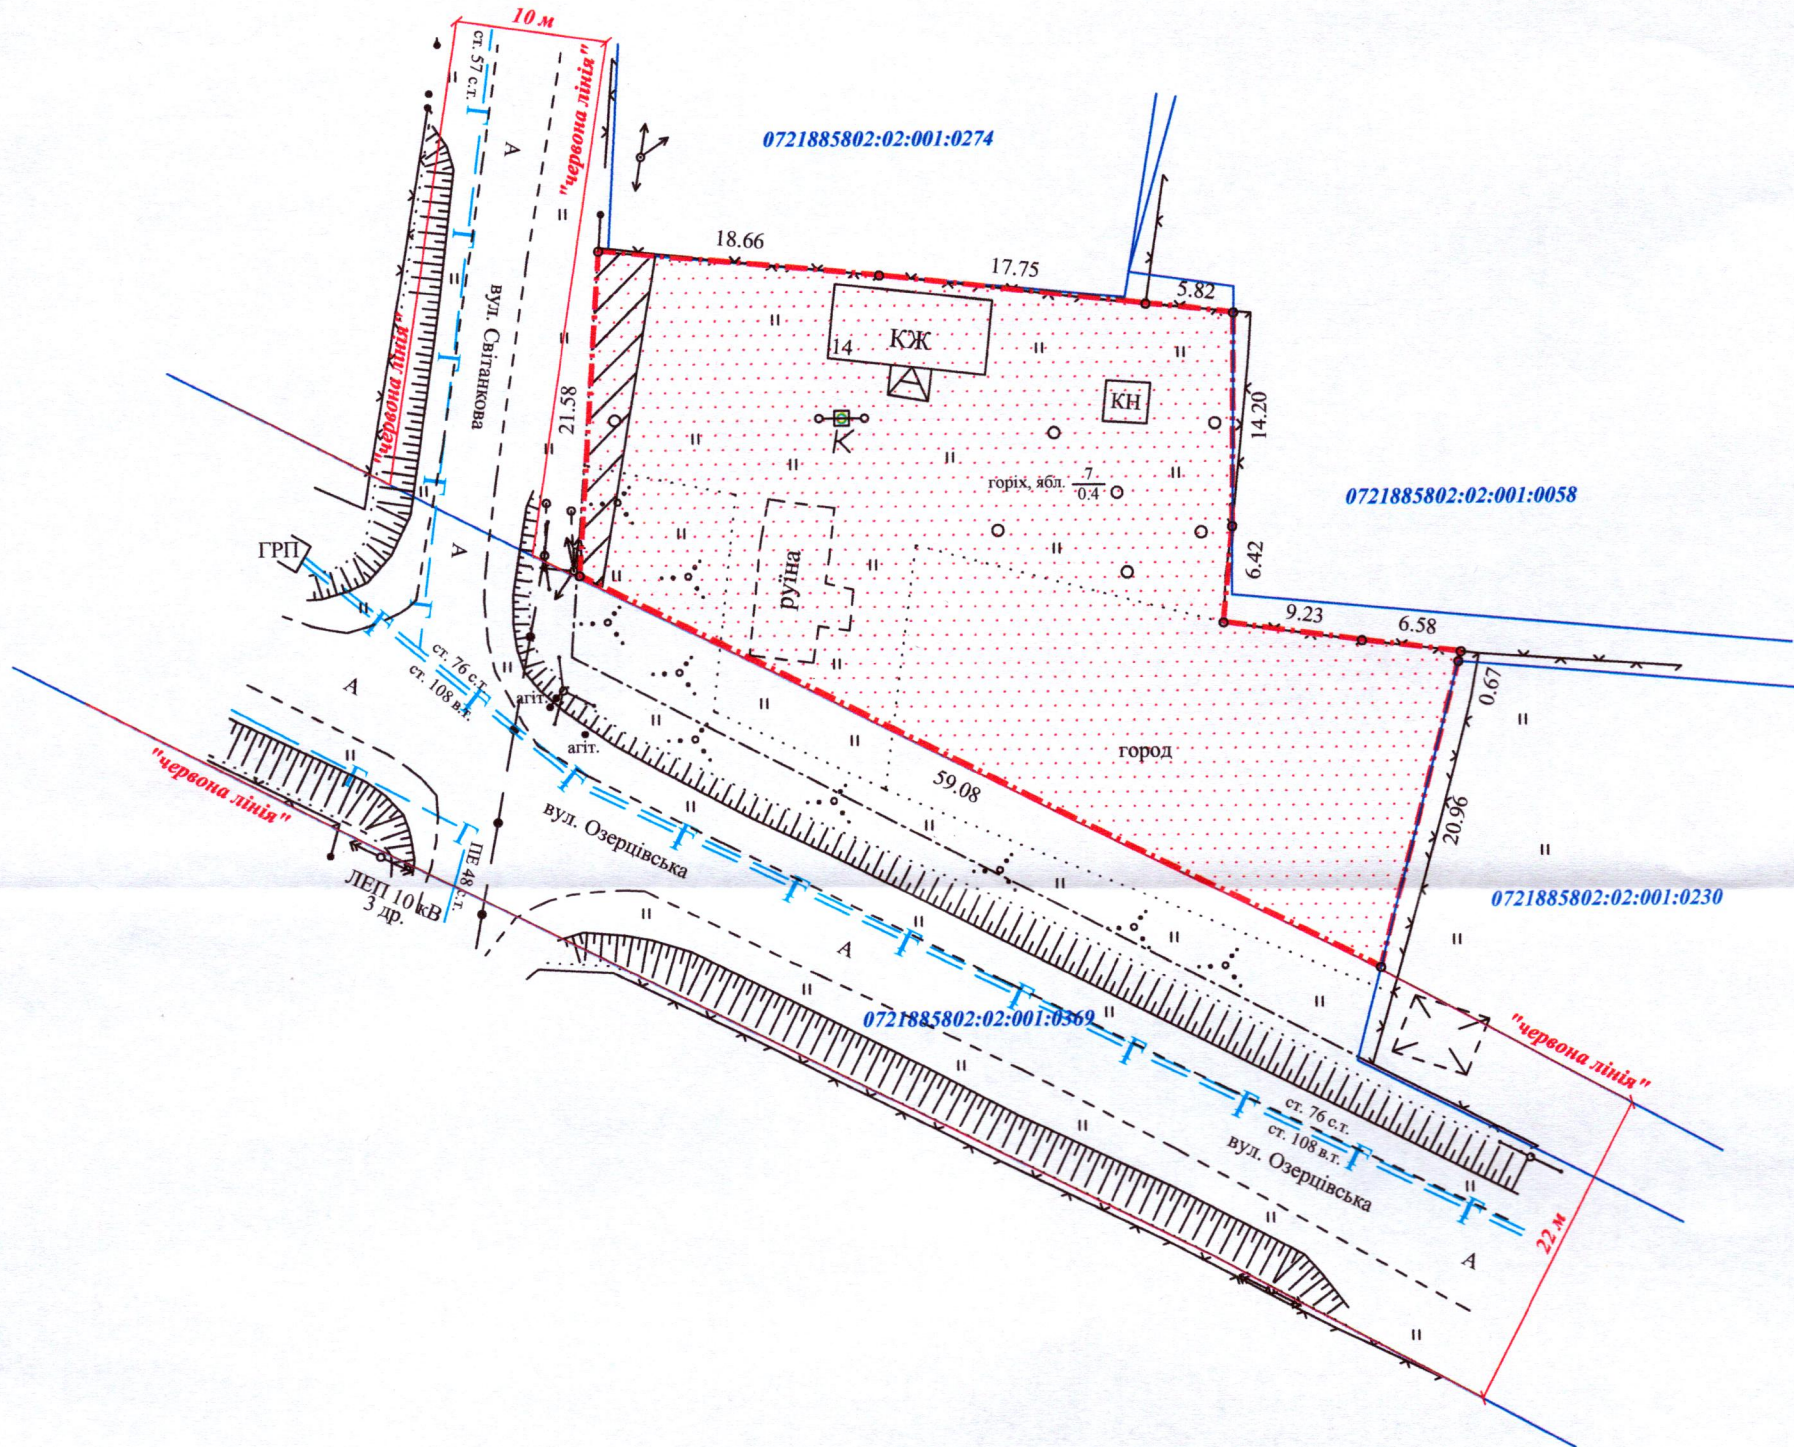

УМОВНІ ПОЗНАЧЕННЯ:

0,1544 га - земельна ділянка, що передається безоплатно у власність для будівництва і обслуговування житлового будинку, господарських будівель і споруд (присадибна ділянка) - 02.01

0,0058 га - обмеження, встановлене щодо використання земельної ділянки [охоронна зона навколо (уздовж) об'єкта енергетичної системи (01.05) - повітряна лінія елетропередачі]

СЕКРЕТАР МІСЬКОЇ РАДИ

Юрій БЕЗПЯТКО



Масштаб 1:500

Площа земельної ділянки (га)	З них
	у власність (га)
0,1544	0,1544