

ПЛАН
земельної ділянки



Додаток до рішення міської ради
№ _____ від " " _____ 20__ р.

Кадастровий номер: 0710100000:34:078:0039

Місце розташування: м. Луцьк, вул. Садовського, 17

Землекористувач:
громадянка Желязко Лідія Петрівна

Ситуаційна схема

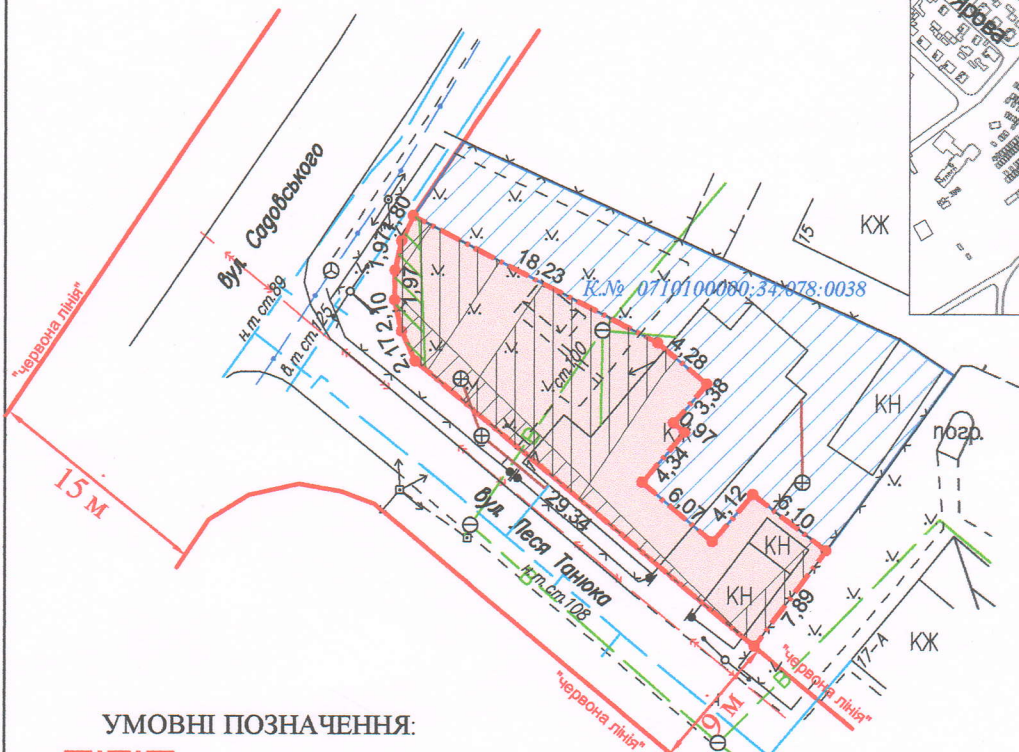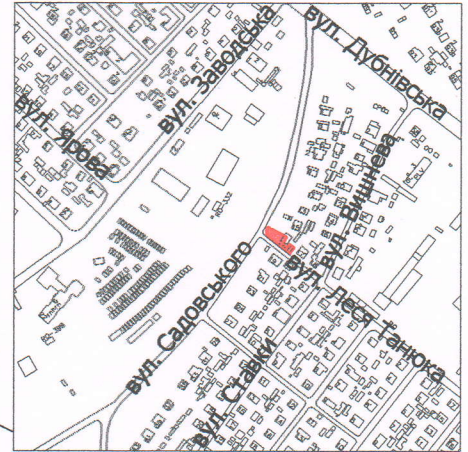

УМОВНІ ПОЗНАЧЕННЯ:

- 0,0276 га - земельна ділянка, що передається у власність для будівництва і обслуговування житлового будинку, господарських будівель і споруд (присадибна ділянка) - 02.01
- 0,0276 га - обмеження, встановлене щодо використання земельної ділянки [санітарно-захисна зона навколо (уздовж) об'єкта транспорту (01.03.1)]
- 0,0042 га - обмеження, встановлене щодо використання земельної ділянки [охоронна зона навколо (уздовж) об'єкта зв'язку (01.04) - повітряна лінія електронної комунікаційної мережі]
- 0,0013 га - обмеження, встановлене щодо використання земельної ділянки [охоронна зона навколо (уздовж) об'єкта енергетичної системи (01.05) - повітряна лінія електропередачі]
- 0,0158 га - обмеження, встановлені щодо використання земельної ділянки [охоронна зона навколо інженерних комунікацій (01.08) - водопровід, газопровід]
- 0,0276 га - обмеження, встановлене щодо використання земельної ділянки [другий пояс зони санітарної охорони джерел та об'єктів централізованого питного водопостачання (обмеження) (02.01.2)]
- 0,0345 га - земельна ділянка громадянки Ковальчук О.М., право власності на яку зареєстроване в Державному реєстрі речових прав від 27.11.2023, номер запису про право власності: 52755415 для будівництва і обслуговування житлового будинку, господарських будівель і споруд (присадибна ділянка) - 02.01

СЕКРЕТАР МІСЬКОЇ РАДИ

Юрій БЕЗПЯТКО

Директор Відповідальний за якість робіт	<i>М. Крисак</i> А.І. Крисак	Масштаб 1: 500	
 	Д.В. Галецький	Площа ділянки (га)	З них у власності
		0,0276	0,0276