

ПЛАН
земельної ділянки



Додаток до рішення міської ради
№ _____ від " ____ " _____ 20__ р.

Кадастровий номер: 0710100000:22:075:0041

Місце розташування: м. Луцьк, вул. Богомольця, 7

Землекористувач:
громадянин Романюк Віктор Андрійович

Ситуаційна схема

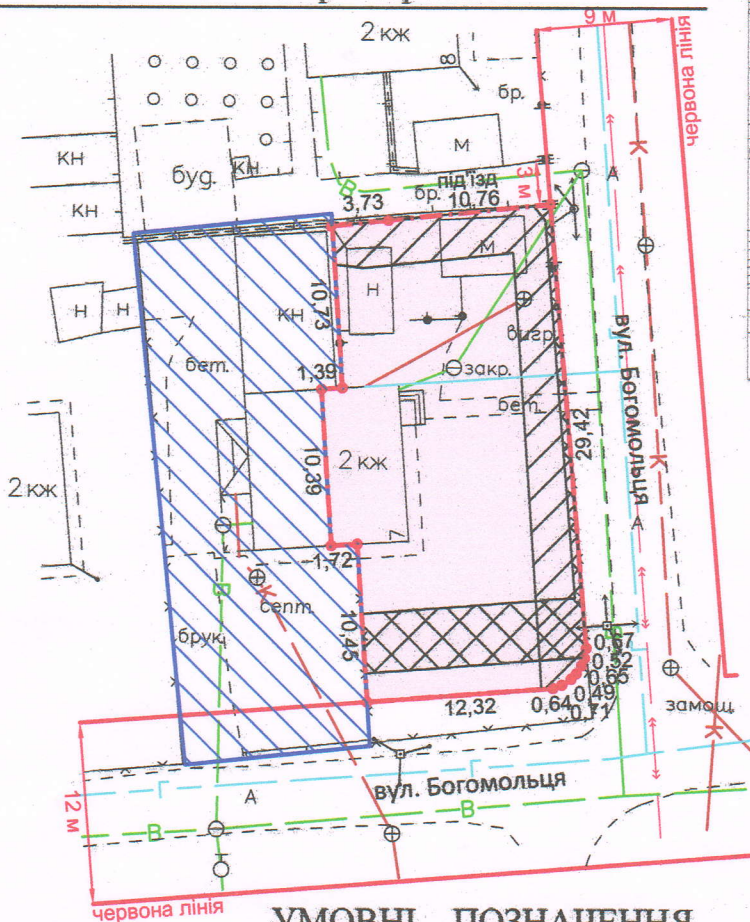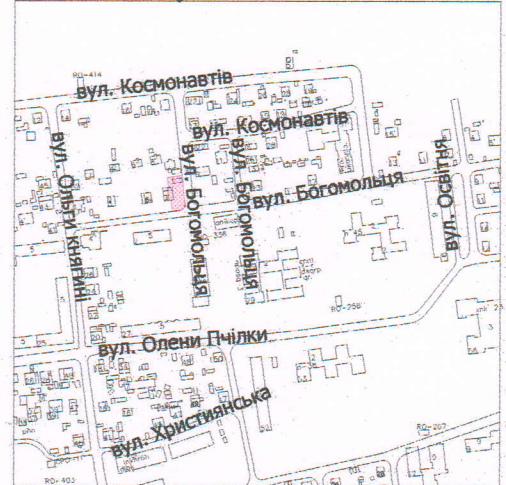

УМОВНІ ПОЗНАЧЕННЯ

- 0,0478 га — земельна ділянка, що передається у власність для будівництва і обслуговування житлового будинку, господарських будівель і споруд (присадибна ділянка) - 02.01
- 0,0478 га — обмеження, встановлене щодо використання земельної ділянки [зона охорони археологічного культурного шару (01.02.4)]
- 0,0069 га — обмеження, встановлене щодо використання земельної ділянки [охоронна зона навколо (уздовж) об'єкта енергетичної системи (01.05) - повітряна лінія електропередачі]
- 0,0123 га — обмеження, встановлене щодо використання земельної ділянки [охоронна зона навколо інженерних комунікацій (01.08) - водопровід]
- 0,0434 га — земельна ділянка у власності гр. Хвайди Л.А., згідно з Державним актом на право приватної власності на землю від 17.07.1996 № 421 (серія ВЛ № 0433)

СЕКРЕТАР МІСЬКОЇ РАДИ _____ **Юрій БЕЗПЯТКО**

Директор <i>[Підпис]</i>	Крисак А.І.	Масштаб 1: 500	
Відповідальний за якість робіт	Галецький Д.В.		
ТЗОВ "ГІНТІП-ПЛЮС" Галецький Дмитро Дмитрович		Площа ділянки (га)	З них у власність
		0,0478	0,0478