

Кадастровий номер: 0710100000:34:098:0027

Місце розташування:

м. Луцьк, вул. Павла Чубинського, 17


Землекористувачі:

громадянин Рогашко Віталій Сергійович (47/100),

громадянка Яцюк Людмила Олексіївна (53/200),

громадянка Степанюк Оксана Олексіївна (53/200).

Ситуаційна схема

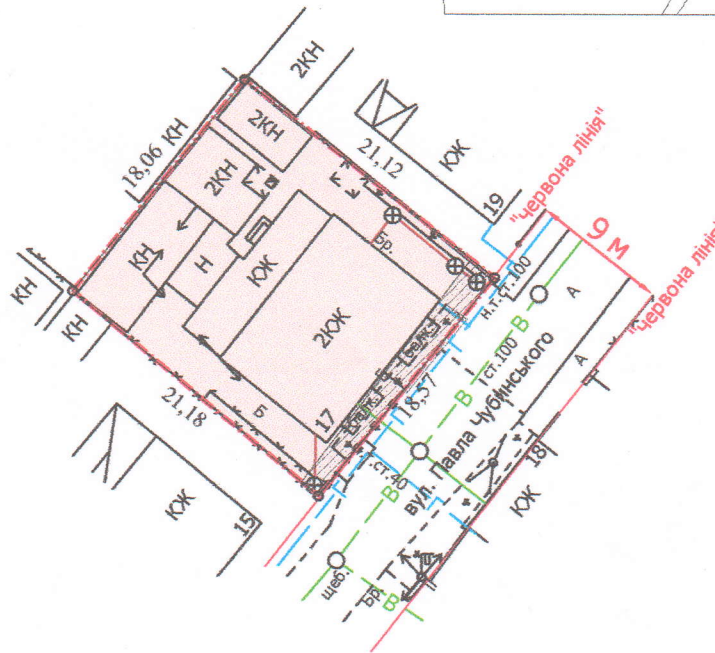

**УМОВНІ ПОЗНАЧЕННЯ:**

- 0,0387 га — земельна ділянка, що передається у спільну часткову власність для будівництва і обслуговування житлового будинку, господарських будівель і споруд (присадибна ділянка) - 02.01
- 0,0032 га — обмеження, встановлене щодо використання земельної ділянки [охоронна зона навколо інженерних комунікацій (01.08) - газопровід, водопровід]
- 0,0387 га — обмеження, встановлене щодо використання земельної ділянки [другий пояс зони санітарної охорони джерел та об'єктів централізованого питного водопостачання (обмеження) (02.01.2)]

СЕКРЕТАР МІСЬКОЇ РАДИ

Юрій БЕЗПЯТКО

Директор	Завадський В.М.	Масштаб 1: 500	
Перевірив	Завадський В.М.		
Виконав	Римарук Ю.А.	Площа ділянки (га)	3 нх
			у власність (га)
		0,0387	0,0387