



ПЛАН
земельної ділянки



Кадастровий №: 0710100000:11:138:0023

Місце розташування: м. Луцьк, вул. Шевченка, 6

Землекористувач:

ОБ'ЄДНАННЯ СПІВВЛАСНИКІВ БАГАТОКВАРТИРНОГО
БУДИНКУ "ШЕВЧЕНКА, 6 ЛУЦЬК"

Додаток до рішення міської ради
№ _____ від "___" _____ 20__ р.

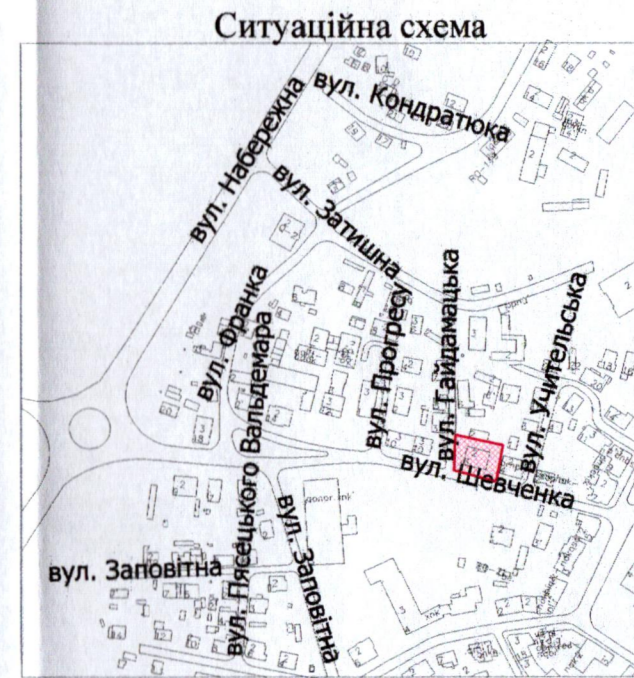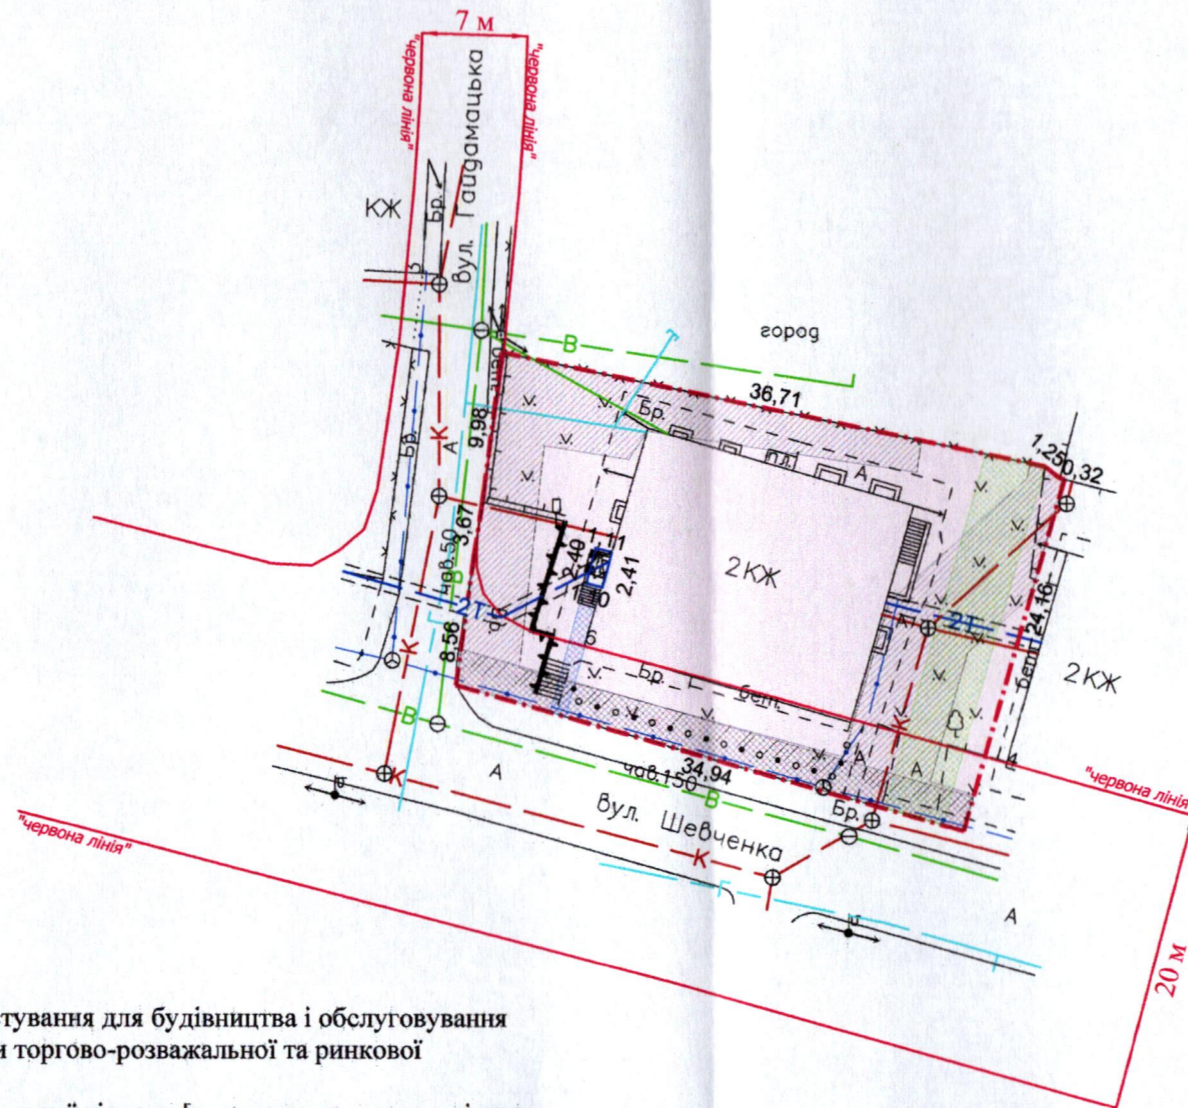

УМОВНІ ПОЗНАЧЕННЯ:

- 0,0852 га - земельна ділянка, що надається у постійне користування для будівництва і обслуговування багатоквартирного житлового будинку з об'єктами торгово-розважальної та ринкової інфраструктури - 02.10
- 0,0852 га - обмеження, встановлене щодо використання земельної ділянки [зона охорони археологічного культурного шару (01.02.4)]
- 0,0082 га - обмеження, встановлене щодо використання земельної ділянки [охоронна зона навколо (уздовж) об'єкта зв'язку (01.04) - підземна кабельна лінія електронної комунікаційної мережі]
- 0,0362 га - обмеження, встановлені щодо використання земельної ділянки [охоронна зона навколо інженерних комунікацій (01.08) - газопровід, водопровід, каналізація]
- 0,0176 га - обмеження, встановлені щодо використання земельної ділянки [території в червоних лініях (06.01.1)]
- 0,0010 га - обмеження, що планується для встановлення щодо використання земельної ділянки [земельний сервітут (07.01) - право проходу та проїзду на велосипеді]
- 0,0098 га - обмеження, що планується для встановлення щодо використання земельної ділянки [земельний сервітут (07.02) - право проїзду на транспортному засобі по наявному шляху]

СЕКРЕТАР МІСЬКОЇ РАДИ

Юрій БЕЗПЯТКО

Директор Відповідальний за якість робіт	<i>Крисак А.І.</i> Крисак А.І.	Масштаб 1: 500	
«ГЦНТП - ПЛЮС» ТЗОВ "ГЦНТП" Галецький Дмитро Дмитрович	Галецький Дмитро Дмитрович	Площа ділянки (га)	З них в постійне користування
		0,0852	0,0852