

**ПЛАН**  
земельної ділянки

Кадастровий номер:  
0721885800:01:001:0118

Місце розташування:  
Волинська область, Луцький район,  
с. Прилуцьке, вул. Садова, 21


Землекористувач:  
громадянка Стрельчук Валентина Феодосіївна

Додаток до рішення міської ради  
№ \_\_\_\_\_ від "\_\_\_" \_\_\_\_\_ 202\_\_ р.

Ситуаційна схема



— межа с. Прилуцьке

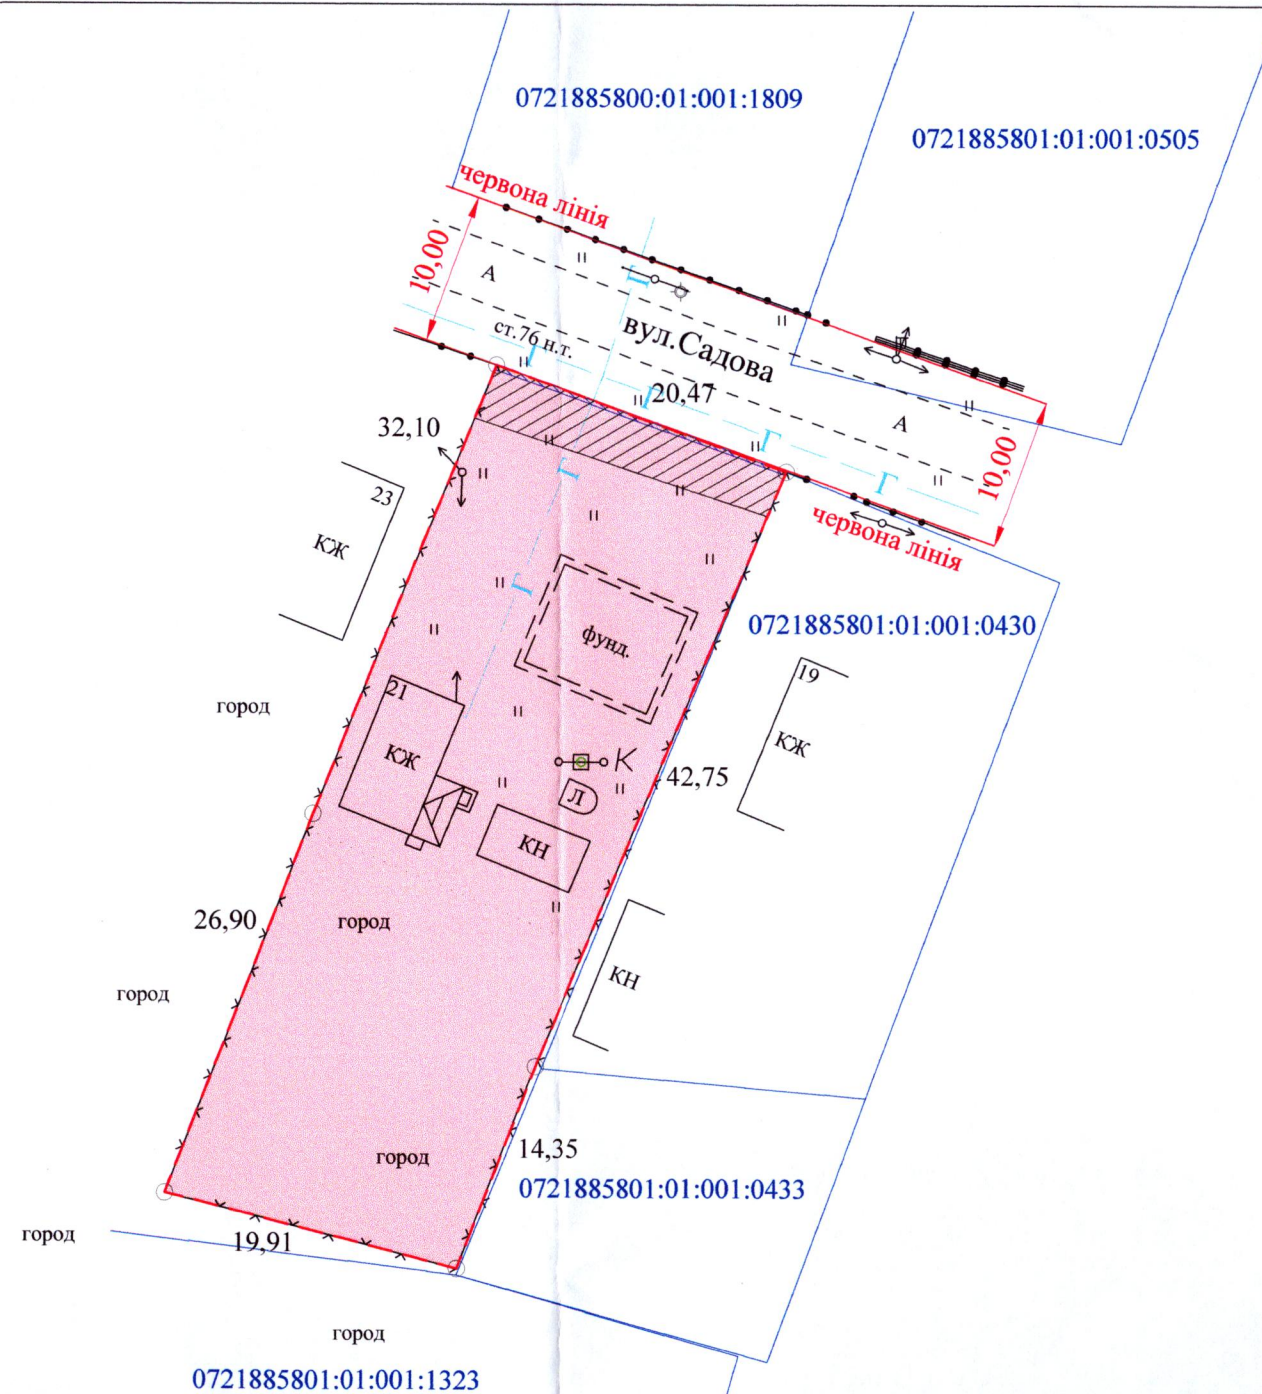

**УМОВНІ ПОЗНАЧЕННЯ**

- 0,1165 га — земельна ділянка, що передається безоплатно у власність для будівництва і обслуговування житлового будинку, господарських будівель і споруд (присадибна ділянка) - 02.01
- 0,1165 га — обмеження, встановлене щодо використання земельної ділянки [смуга повітряних підходів (06.05.5)]
- 0,0005 га — обмеження, встановлене щодо використання земельної ділянки [охоронна зона навколо інженерних комунікацій (01.08) - газопровід]
- 0,0072 га — обмеження, встановлене щодо використання земельної ділянки [охоронна зона навколо (уздовж) об'єкта енергетичної системи (01.05) - повітряна лінія електропередачі 0,4 кВ]

СЕКРЕТАР МІСЬКОЇ РАДИ \_\_\_\_\_ Юрій БЕЗПЯТКО



Підприємець  
Відповідальний  
за якість робіт  
Виконав  
Анатолій  
Миколайович  
Труш

А.М. Труш  
А.М. Труш  
А.М. Труш

Фізична особа-підприємець  
Труш Анатолій Миколайович

Масштаб 1: 500	
Площа ділянки (га)	З них у власність (га)
0,1165	0,1165