

ПЛАН
земельної ділянки



Додаток до рішення міської ради
№ _____ від " ____ " _____ 202_ р.

Кадастровий номер: 0710100000:22:025:0042

Місце розташування: м. Луцьк, вул. Конякіна, 16-Г

Землекористувач: громадянин Бойко Василь Феодосійович

Ситуаційна схема

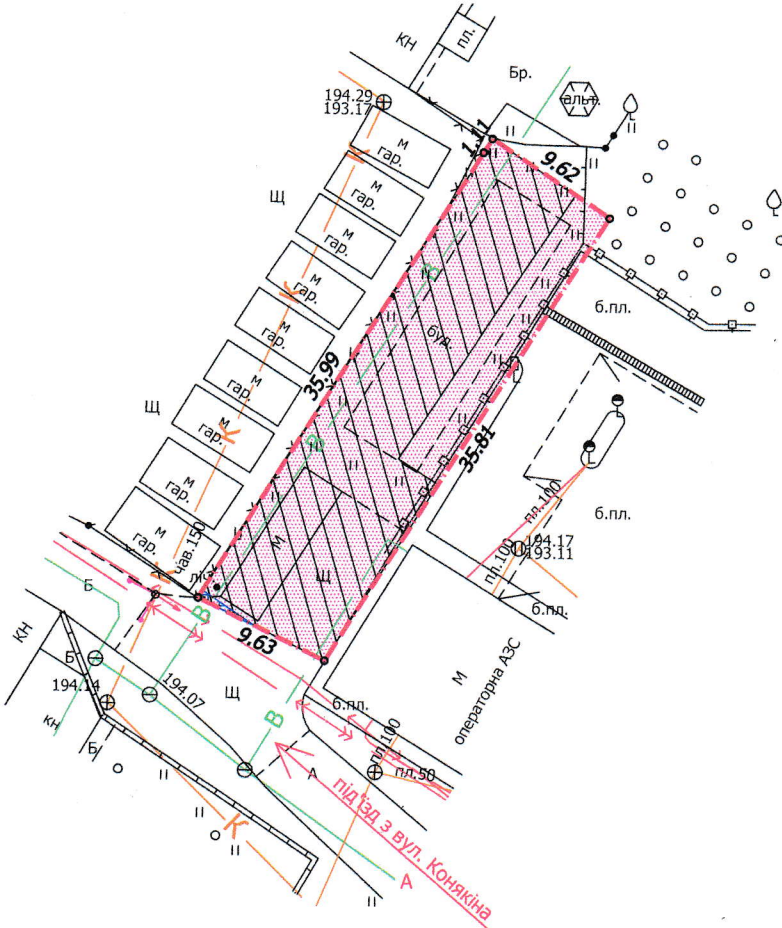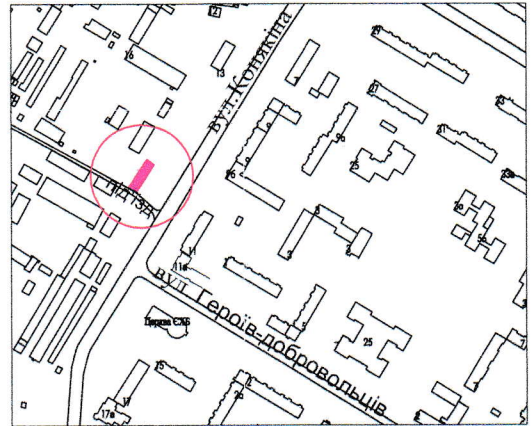

УМОВНІ ПОЗНАЧЕННЯ

- 0,0350 га - земельна ділянка, договір оренди якої поновлюється на новий строк для будівництва та обслуговування виробничих приміщень (11.02 - для розміщення та експлуатації основних, підсобних і допоміжних будівель та споруд підприємств переробної, машинобудівної та іншої промисловості, включаючи об'єкти оброблення відходів, зокрема із енергогенеруючим блоком)
- 0,0350 га - земельна ділянка, право оренди на яку зареєстровано в Державному реєстрі речових прав на нерухоме майно 19.06.2019, номер запису про інше речове право: 5023367, відповідно до додаткової угоди № 3 про поновлення договору оренди землі від 19.06.2019
- 0,0285 га - обмеження, встановлене щодо використання земельної ділянки [охоронна зона навколо інженерних комунікацій (01.08) - водопровід, каналізація]
- 0,0001 га - обмеження, встановлене щодо використання земельної ділянки [охоронна зона навколо (уздовж) об'єкта енергетичної системи (01.05) - повітряна лінія електропередачі]

СЕКРЕТАР МІСЬКОЇ РАДИ

Юрій БЕЗПЯТКО

	Масштаб 1:500	
	Площа земельної ділянки (га)	3 нин в оренду (га)
0,0350	0,0350	