





ПЛАН
земельної ділянки

Місце розташування: м. Луцьк, вул. Корсака Івана,
(біля будинку 2-Г)

Землекористувач:
громадянин Кубай Роман Дмитрович

Додаток до рішення міської ради
№ _____ від "___" "___" 20__ р.

Ситуаційна схема

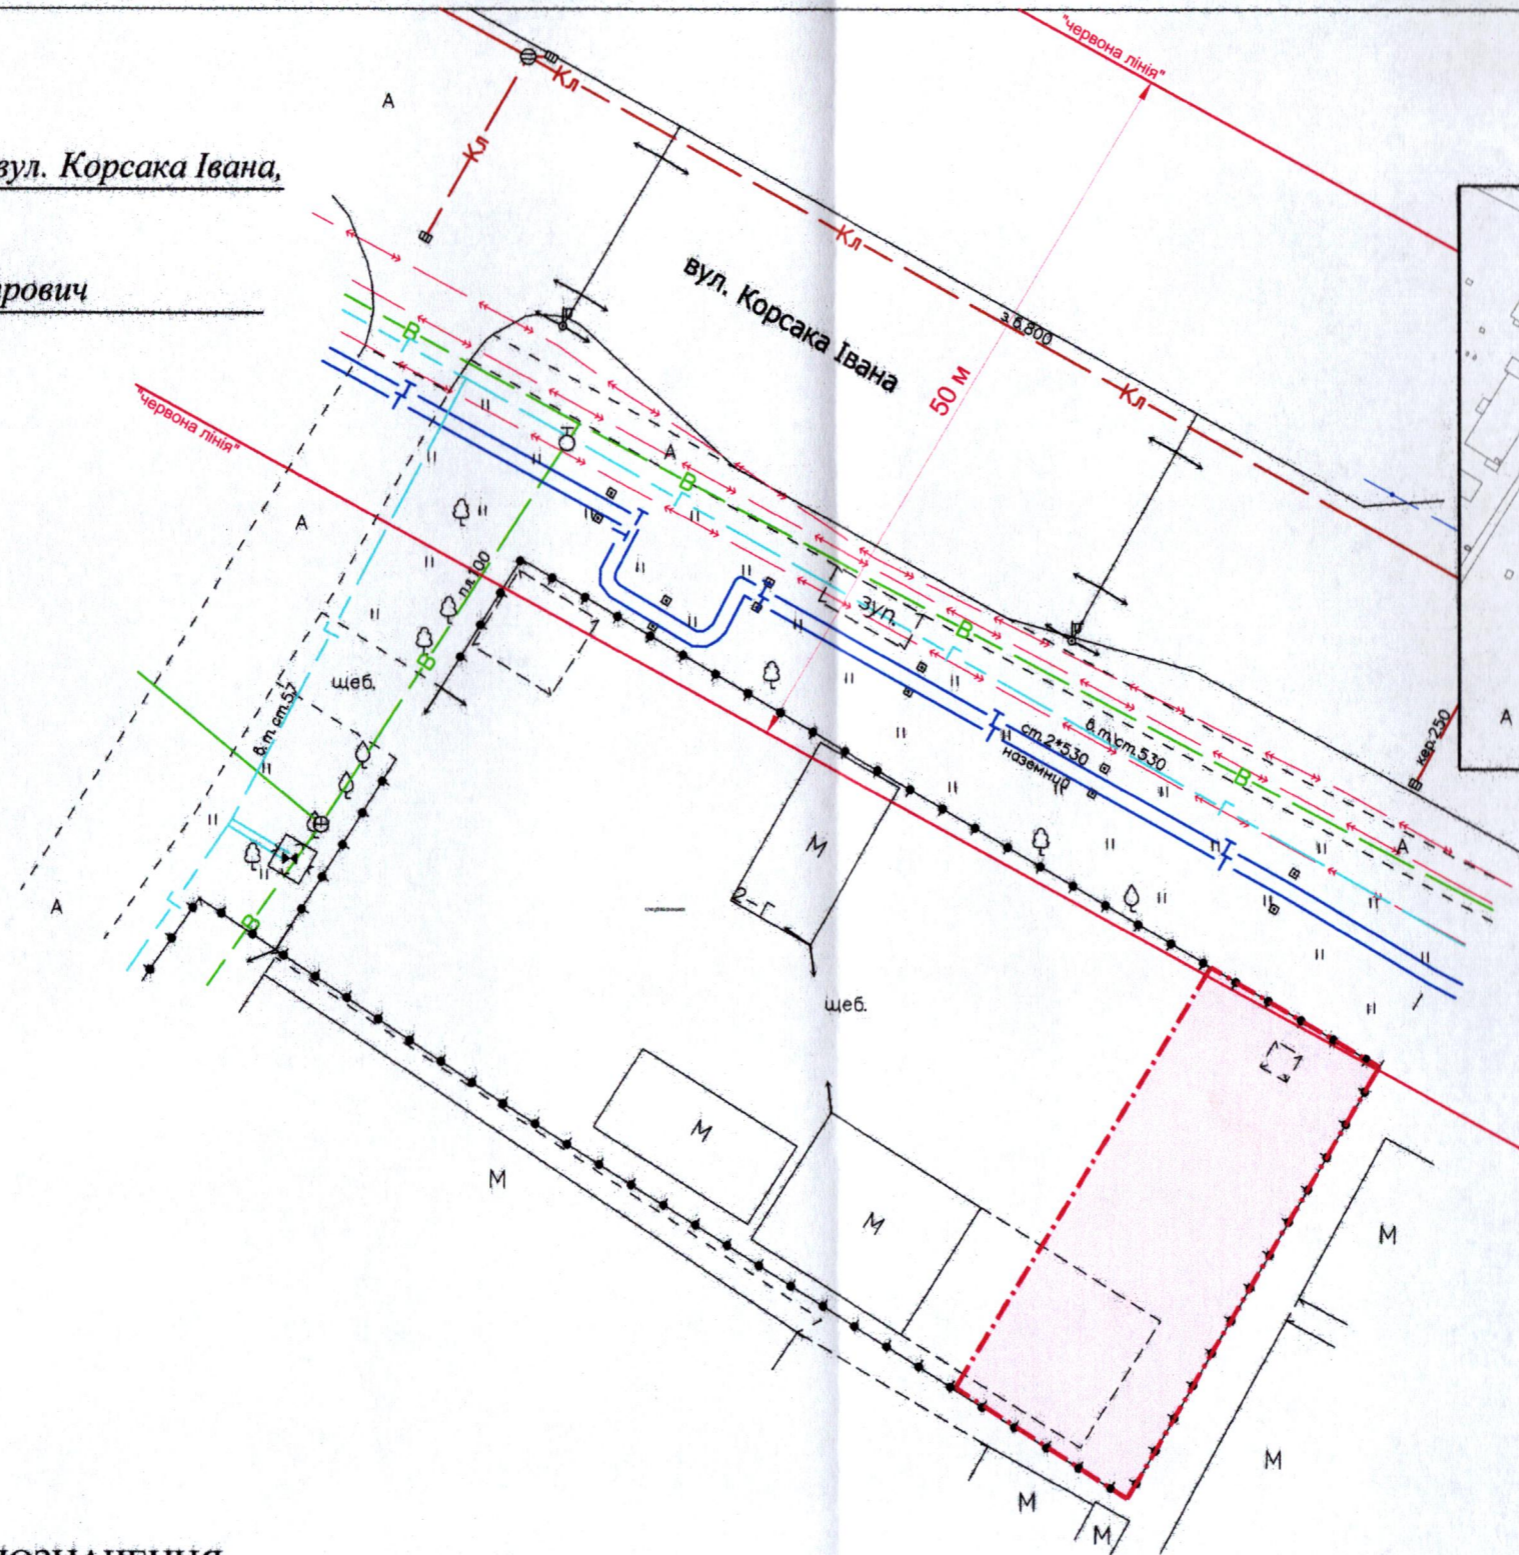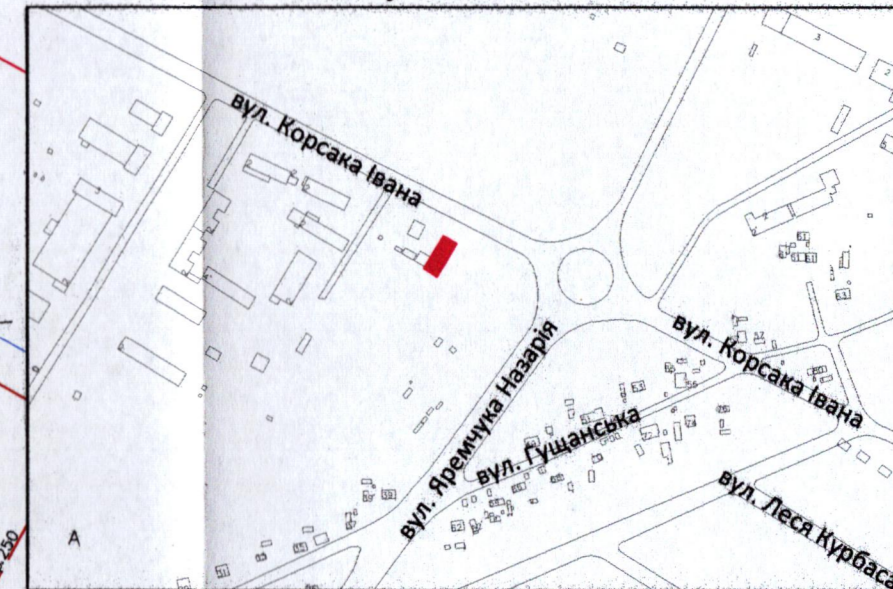

УМОВНІ ПОЗНАЧЕННЯ

0,05 га — земельна ділянка, що планується до відведення в оренду для будівництва та обслуговування виробничо-складських приміщень [11.02 - для розміщення та експлуатації основних, підсобних і допоміжних будівель та споруд підприємств переробної, машинобудівної та іншої промисловості, включаючи об'єкти оброблення відходів, зокрема із енергогенеруючим блоком]

СЕКРЕТАР МІСЬКОЇ РАДИ

Юрій БЕЗПЯТКО

Директор Відповідальний за якість робіт	 Крисак А.І. Галецький Д.В.	Масштаб 1: 500
«ГЦНТП - ПЛЮС» ТЗОВ «ГЦНТП+» ІНЖЕНЕР-ЗЕМЕЛЬНИК ГАЛЕЦЬКИЙ ВАДИМОВИЧ	Орієнтовна площа земельної ділянки (га)	
	0,05	-