

ПЛАН  
земельної ділянки

Додаток до рішення міської ради  
№ \_\_\_\_\_ від " " \_\_\_\_\_ 20 р.


Кадастровий номер: 0710100000:42:021:0027

Місце розташування: м. Луцьк, вул. Гущанська, 101

Землекористувач:

громадянин Кучерепи Станіслав Вячеславович

Ситуаційна схема

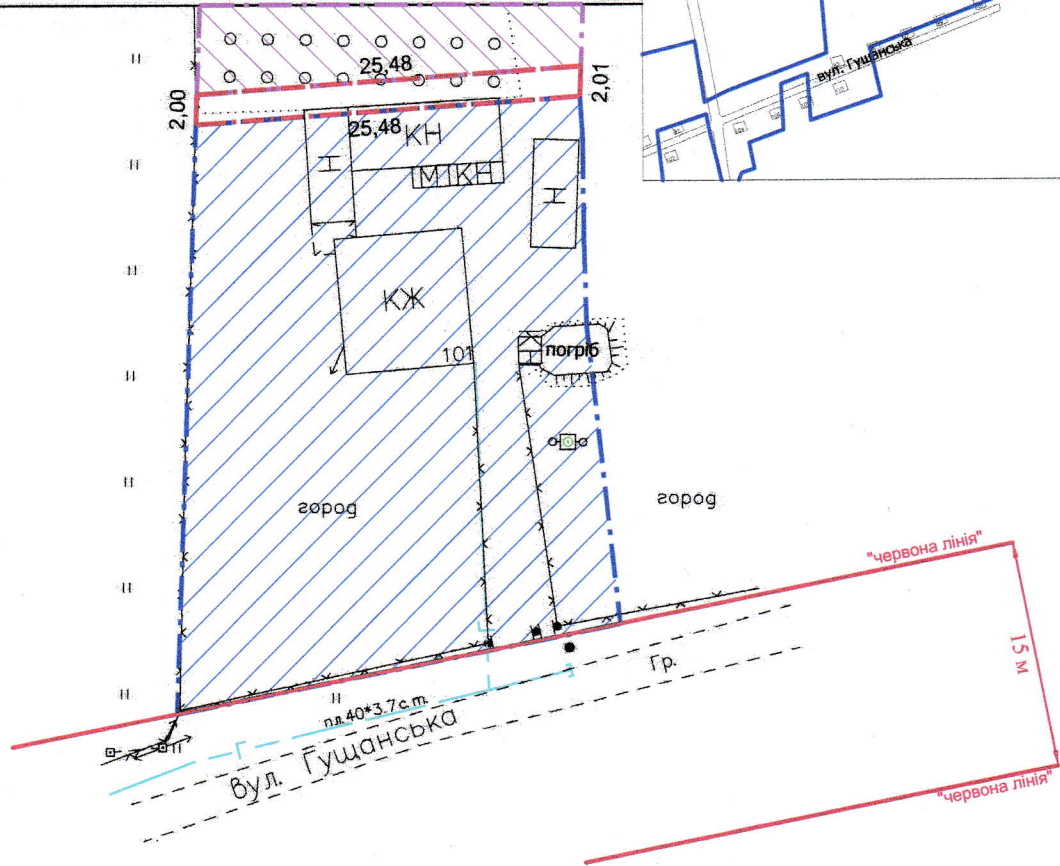

УМОВНІ ПОЗНАЧЕННЯ

**0,0051 га**

— земельна ділянка, що надається в оренду для будівництва та обслуговування жилого будинку, господарських будівель і споруд [02.01 - для будівництва і обслуговування жилого будинку, господарських будівель і споруд (присадибна ділянка)]

**0,0051 га**

— земельна ділянка, що надана в оренду гр. Висоцькій Н.О. (право оренди зареєстровано в Державному реєстрі речових прав на нерухоме майно 02.02.2016, номер запису про інше речове право: 13203757), згідно з договором оренди землі від 23.12.2015

**0,1000 га**

— земельна ділянка гр. Кучерепи С.Я., право власності на яку зареєстровано в Державному реєстрі речових прав на нерухоме майно від 10.08.2023, номер запису про право власності: 51326282, для будівництва і обслуговування жилого будинку, господарських будівель і споруд (присадибна ділянка)

**0,0964 га**

— земельна ділянка гр. Кучерепи С.Я., право власності на яку зареєстровано в Державному реєстрі речових прав на нерухоме майно від 10.08.2023, номер запису про право власності: 51326346, для будівництва і обслуговування жилого будинку, господарських будівель і споруд (присадибна ділянка)

СЕКРЕТАР МІСЬКОЇ РАДИ

Юрій БЕЗПЯТКО

|   |                                   |                           |
|---|-----------------------------------|---------------------------|
| Директор<br>Відповідальний за<br>якість робіт                         | <i>[Signature]</i><br>Крисак А.І. | Масштаб 1: 500            |
| «ГЦНТІП -<br>ПЛЮС»<br>ТЗОВ "ГЦНТІП-"<br>Галецький Дмитро<br>Дмитрович | Галецький Д.В.                    |                           |
| Площа<br>земельної<br>ділянки<br>(га)                                 |                                   | 3<br>них<br>в оренду (га) |
| 0,0051  |                                   | 0,0051                    |