

ПЛАН
земельної ділянки

Кадастровий номер: 071010000:22:074:0065

Місце розташування: м. Луцьк, вул. Карпенка-Карого, 1-Б

Орендар:


ПУБЛІЧНЕ АКЦІОНЕРНЕ ТОВАРИСТВО «УКРНАФТА»

Суборендар:

ТОВАРИСТВО З ОБМЕЖЕНОЮ ВІДПОВІДАЛЬНІСТЮ «АВТОСТОП 24/7»

Додаток до рішення міської ради
№ _____ від "___" _____ 20__ р.

Ситуаційний план

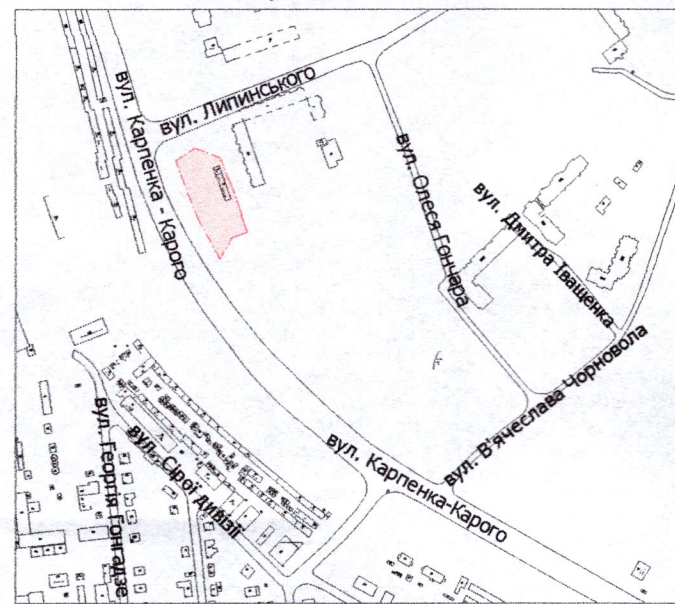

УМОВНІ ПОЗНАЧЕННЯ

0,1065 га — частина орендованої земельної ділянки, що планується для передачі в суборенду ТОВ «АВТОСТОП 24/7» для обслуговування автозаправної станції (12.11 - розміщення та експлуатації об'єктів дорожнього сервісу)

0,4160 га — земельна ділянка, що надана в оренду ПАТ «УКРНАФТА» (право оренди зареєстровано в Державному реєстрі речових прав на нерухоме майно 27.12.2023, номер запису про інше речове право: 26411126) відповідно до додаткової угоди № 1 до договору оренди землі від 27.12.2023

СЕКРЕТАР МІСЬКОЇ РАДИ _____ **Юрій БЕЗПЯТКО**

Директор	Завадський В.М.	Масштаб 1: 500
Перевірив	Завадський В.М.	
Виконав	Римарук Ю.А.	Площа земельної ділянки (га)
ПП "Луцькземресурс" ВАСИЛЬ МИХАЙЛОВИЧ 2215		3 нин
		в суборенду (га)
		0,4160
		0,1065