
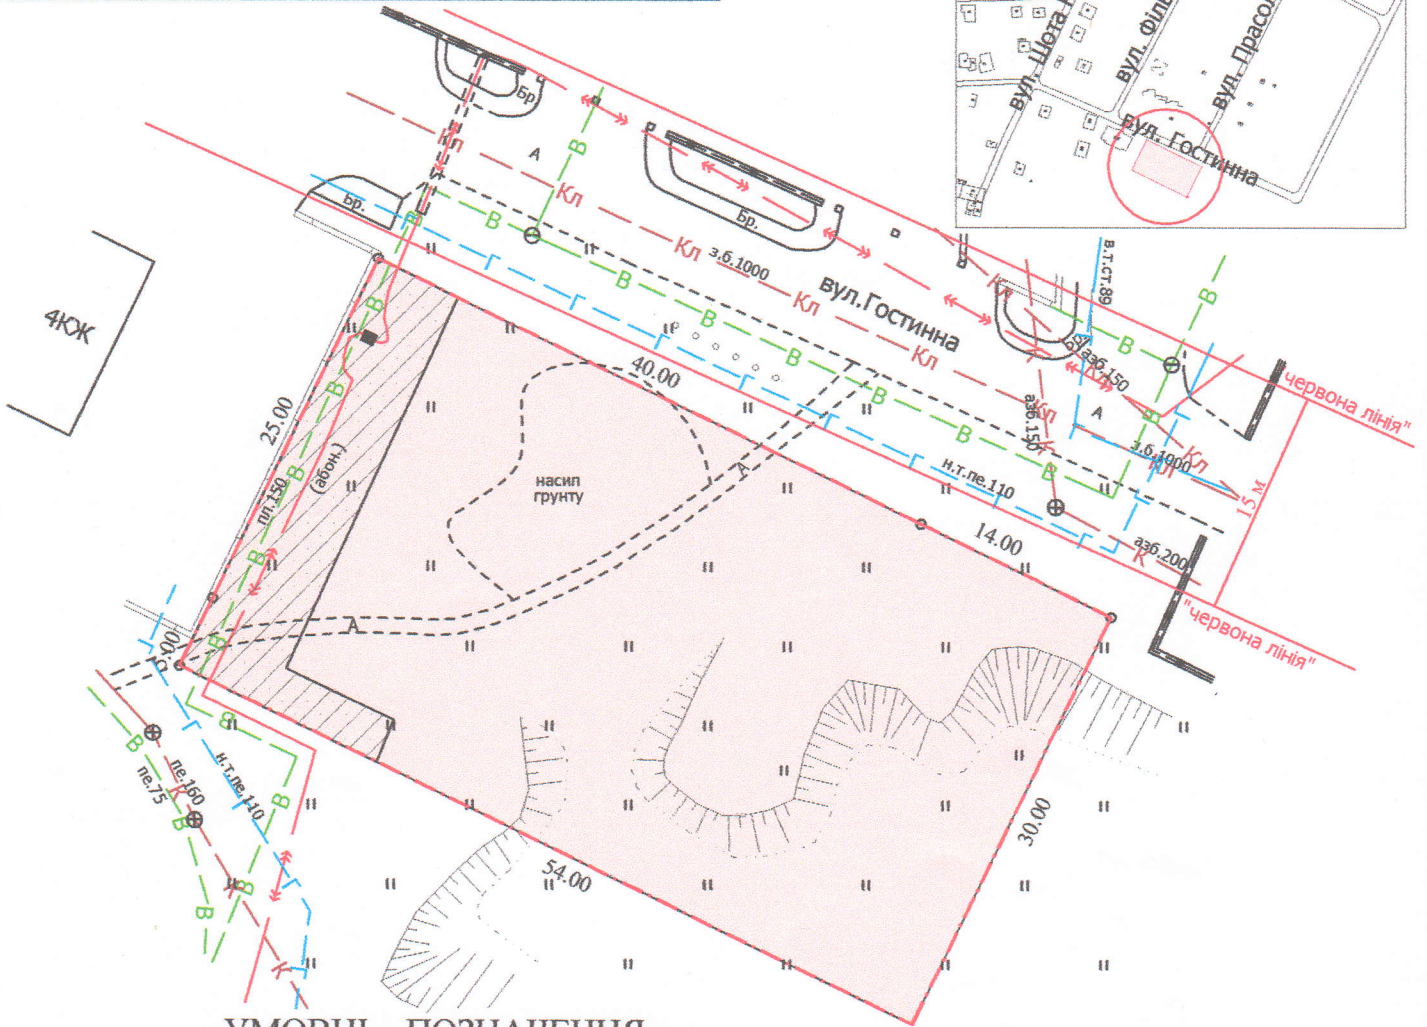


ПЛАН  
земельної ділянки

Кадастровий номер: 0710100000:21:120:0102  
Місце розташування: м. Луцьк, вул. Гостинна, 4  
Землевласник:  
громадянин Коваль Дмитро Борисович

Додаток до рішення міської ради  
№ \_\_\_\_\_ від "\_\_\_" \_\_\_\_\_ 202\_\_ р.

Ситуаційна схема

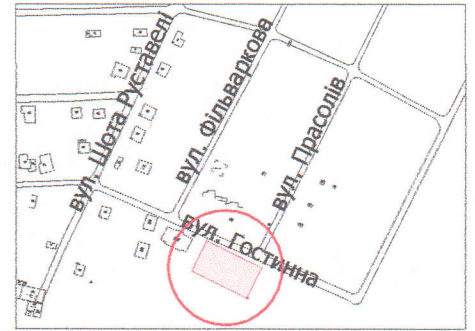

УМОВНІ ПОЗНАЧЕННЯ

- 0,1620 га** — земельна ділянка, цільове призначення якої змінюється з "для будівництва та обслуговування жилого будинку, господарських будівель та споруд" [02.01 - для будівництва і обслуговування житлового будинку, господарських будівель і споруд (присадибна ділянка)] на "02.03 - для будівництва і обслуговування багатоквартирного житлового будинку"
- 0,0209 га** — обмеження, встановлені щодо використання земельної ділянки [охоронні зони навколо інженерних комунікацій (01.08) - водопровід, газопровід, підземна кабельна лінія електропередачі]
- 0,1620 га** — обмеження, встановлені щодо використання земельної ділянки [зона охорони археологічного культурного шару (01.02.4)]

СЕКРЕТАР МІСЬКОЇ РАДИ

Юрій БЕЗПЯТКО

УКРАЇНА

Директор: *[підпис]*

Перевіряв: *[підпис]*

Виконав: *[підпис]*

ЗЕМ. РЕСУРС

3296424

ІПП Луцькземресурс

Завальський В.М.

Завальський В.М.

ІНЖЕНЕР

СІЛЮК О.П.

ЗАВАДСЬКИЙ

ВАСИЛЬ

МИХАЙЛОВИЧ

№ 002215

Масштаб 1: 500

Площа ділянки (га)	3 них
	у власність (зміна цільового)
0,1620	0,1620