


ПЛАН  
земельної ділянки

Кадастровий номер: 0710100000:33:028:0031


Місце розташування: м. Луцьк, вул. Гущанська, 14

Землевласник:  
громадянка Кун Ніна Василівна

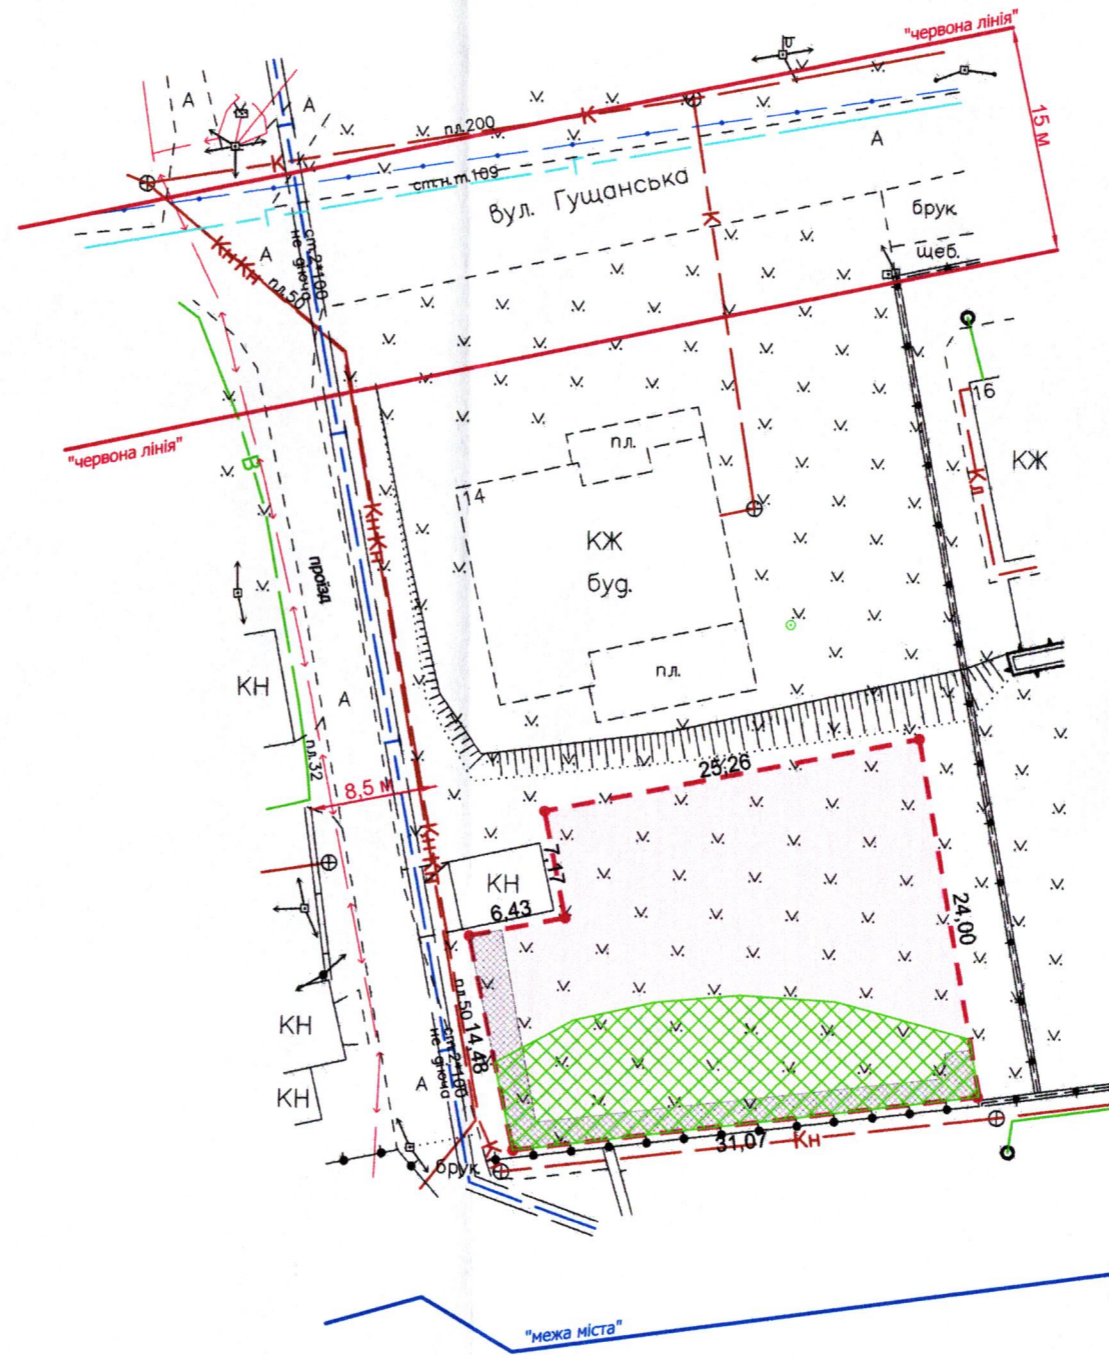

Додаток до рішення міської ради  
№ \_\_\_\_\_ від "\_\_\_" \_\_\_\_\_ 20\_\_ р.

Ситуаційна схема

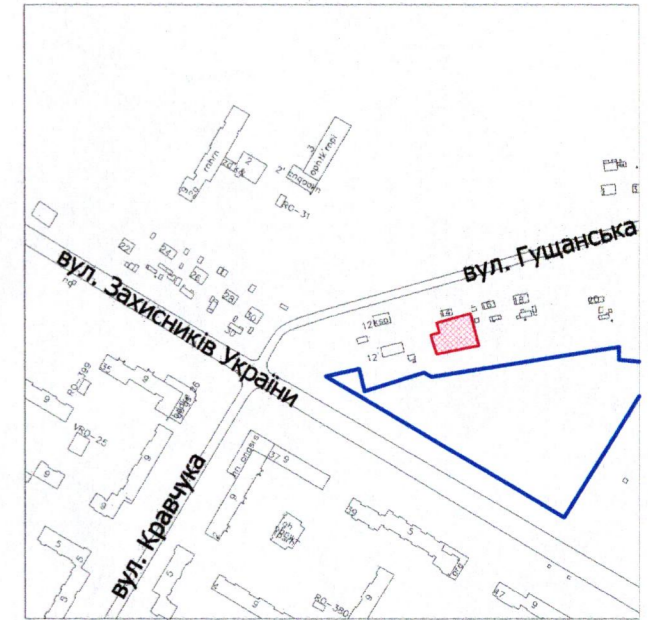

УМОВНІ ПОЗНАЧЕННЯ

- 0,0669 га — земельна ділянка, цільове призначення якої змінюється з "01.03 - для ведення особистого селянського господарства" на "02.01 - для будівництва і обслуговування житлового будинку, господарських будівель і споруд (присадибна ділянка)"
- 0,0228 га — обмеження, встановлене щодо використання земельної ділянки [санітарно-захисна зона навколо (уздовж) об'єкта транспорту (01.03.1)]
- 0,0078 га — обмеження, встановлені щодо використання земельної ділянки [охоронна зона навколо інженерних комунікацій (01.08) - каналізація, водопровід, теплотраса]

СЕКРЕТАР МІСЬКОЇ РАДИ

Юрій БЕЗПЯТКО

Директор	<i>[Signature]</i>	А.І. Крисак	Масштаб 1: 500
Відповідальний за якість робіт	<i>[Signature]</i>	Д.В. Галецький	
ТЗОВ "ГЦНТП"			Площа земельної ділянки (га)
			3 них
			у власність
			0,0669
			-