

ПЛАН
земельної ділянки


Кадастровий номер: 0722883700:08:000:6841
 Місце розташування: Волинська область, Луцький район, за межами населених пунктів Луцької міської територіальної громади (с. Княгининок)
 Власник:
громадянин Осташевський Володимир Іванович
(Свідоцтво про право на спадщину за законом від 28.01.2003 № 1-42, згідно з сертифікатом на право на земельну частку (пай) в колишньому КСП «Агрофірма "Маяк"» серія ВЛ № 0254852 від 01.03.2002, який зареєстрований у Книзі реєстрації сертифікатів на земельну частку (пай) від 01.03.2002 за № 727)

Додаток до рішення міської ради
№ _____ від " ____ " _____ 20 ____ р.

Ситуаційна схема



— - межа с. Княгининок, с. Сирники

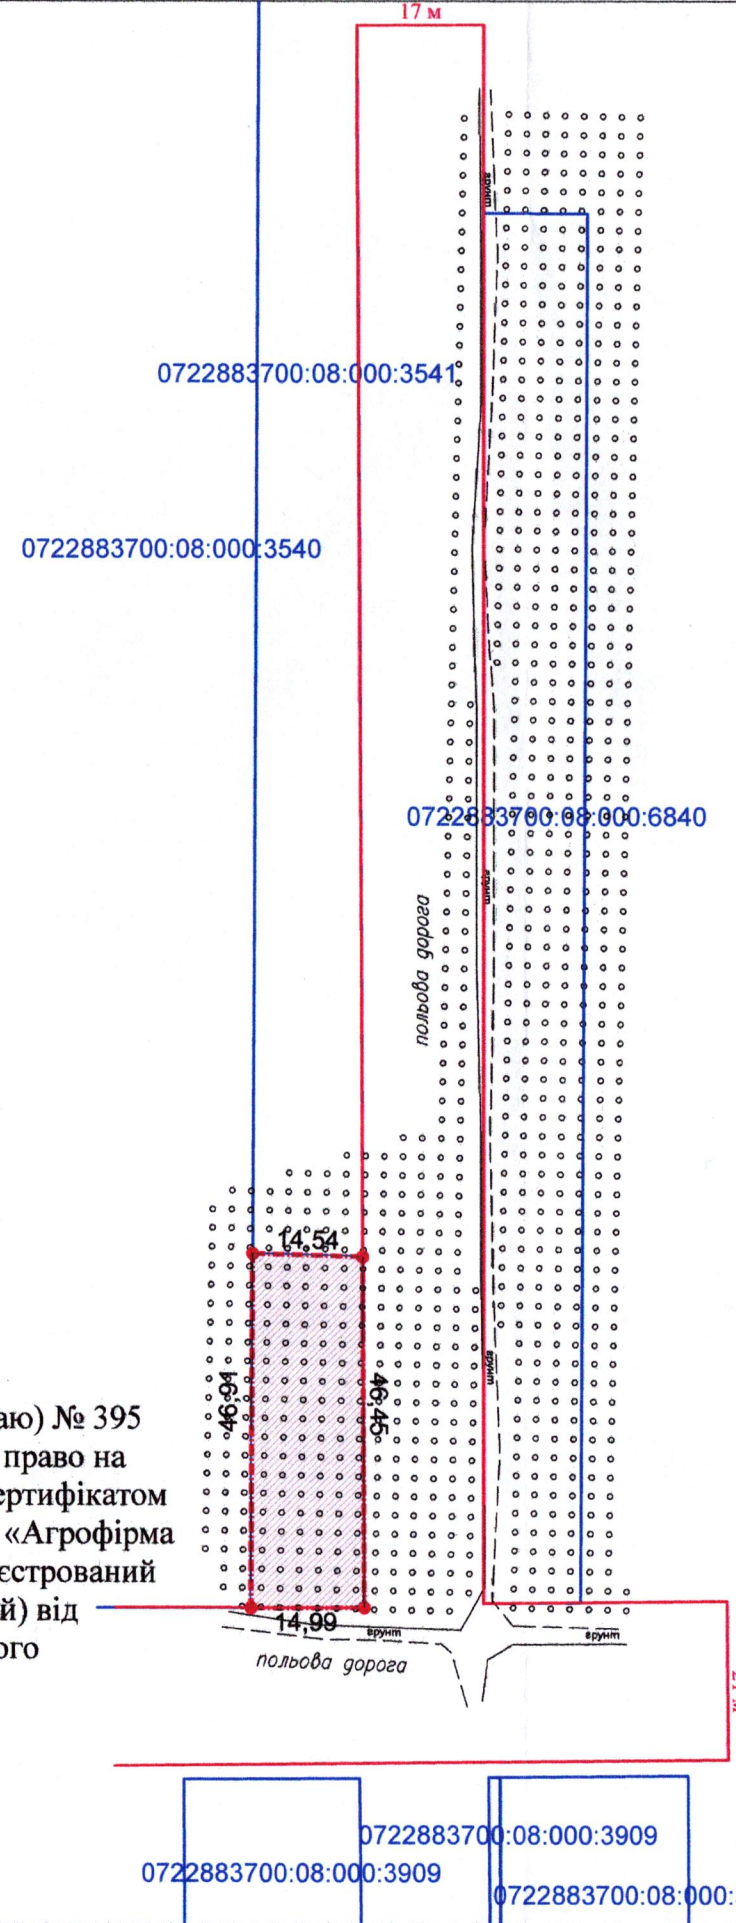

УМОВНІ ПОЗНАЧЕННЯ

- 0,0689 га** — виділення в натурі (на місцевості) земельної частки (паю) № 395 (багаторічні насадження), відповідно до свідоцтва про право на спадщину за законом від 28.01.2003 № 1-42, згідно з сертифікатом на право на земельну частку (пай) в колишньому КСП «Агрофірма "Маяк"» серія ВЛ № 0254852 від 01.03.2002, який зареєстрований у Книзі реєстрації сертифікатів на земельну частку (пай) від 01.03.2002 за № 727, для ведення особистого селянського господарства (01.03)
- 0,0689 га** — обмеження, встановлене щодо використання земельної ділянки [санітарно-захисна зона навколо об'єкта (03.01) - кладовище]

СЕКРЕТАР МІСЬКОЇ РАДИ

Юрій БЕЗПЯТКО

Директор Відповідальний за якість робіт	Крисак А.І. Галецький Д.В.	Масштаб 1:1000
«ГЦНТН - ПЛЮС» ТЗОВ "ГЦНТН+"	Галецький Дмитро Іванович	
Площа ділянки (га)	3 них у власність	
0,0689	-	