

ПЛАН
земельної ділянки

Додаток до рішення міської ради
№ _____ від " ____ " _____ 20__ р.



Кадастровий номер: 0710100000:22:051:0106

Місце розташування: м. Луцьк, пр-т Соборності, 7-В

Землекористувач:

Відділ управління майном міської комунальної
власності Луцької міської ради

Ситуаційна схема

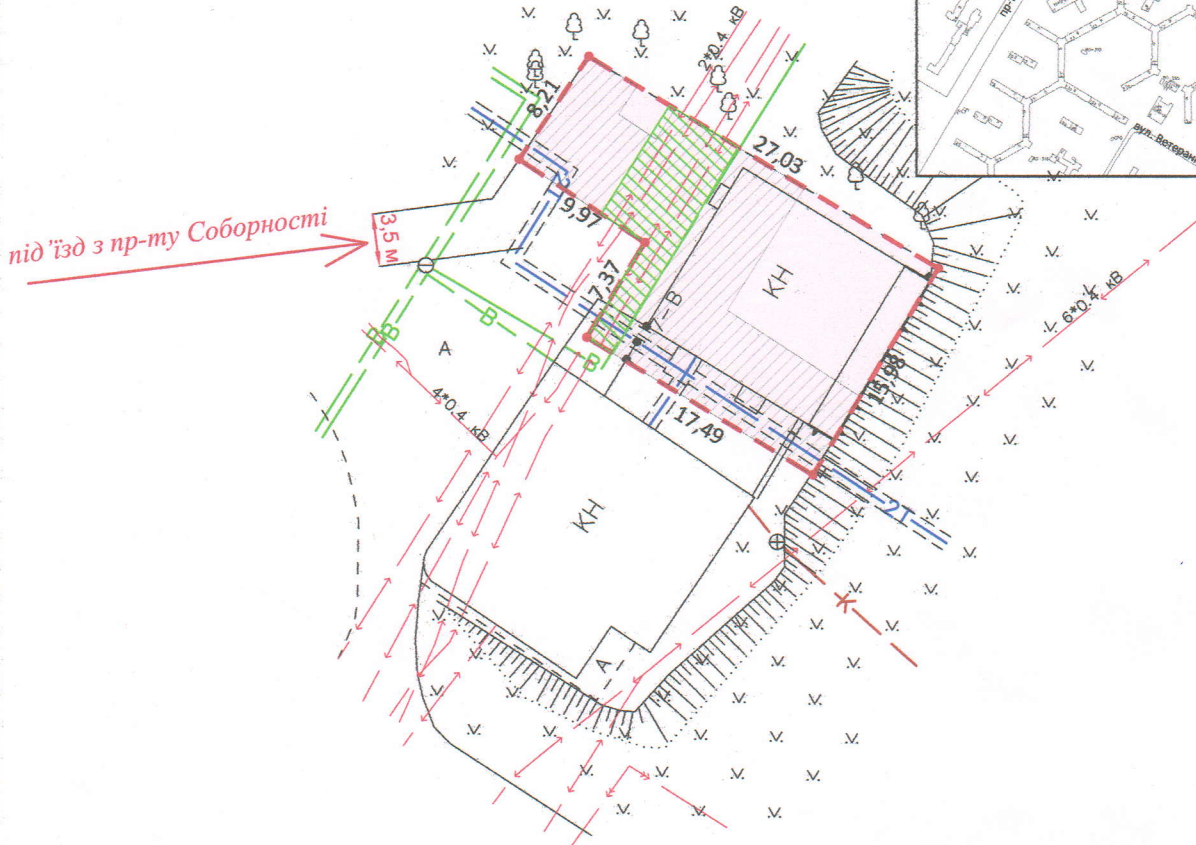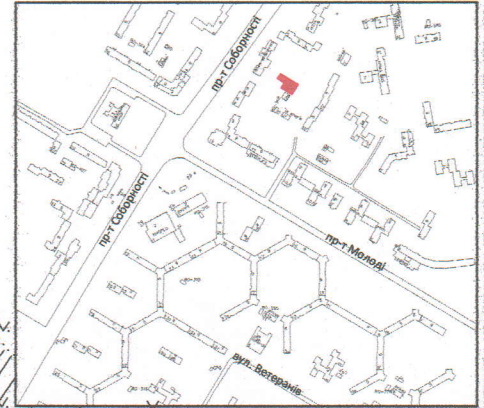

УМОВНІ ПОЗНАЧЕННЯ

- 0,0361 га — земельна ділянка, що надається в постійне користування для будівництва та обслуговування адміністративних будинків, офісних будівель компаній, які займаються підприємницькою діяльністю, пов'язаною з отриманням прибутку (03.10)
- 0,0061 га — обмеження, встановлене щодо використання земельної ділянки [охоронна зона навколо (уздовж) об'єкта енергетичної системи (01.05) - підземна кабельна лінія електропередачі]
- 0,0253 га — обмеження, встановлені щодо використання земельної ділянки [охоронна зона навколо інженерних комунікацій (01.08) - водопровід, теплотраса]

СЕКРЕТАР МІСЬКОЇ РАДИ

Юрій БЕЗПЯТКО

Директор Відповідальний за якість робіт	<i>А. І. Крисак</i> Крисак А.І.	Масштаб 1: 500
«ГЦНТП+» ПЛЮС	Галецький Д.В.	Площа ділянки (га)
ТЗОВ "ГЦНТП+" ДИМИТРО ДИМОВИЧ	Галецький Д.В.	
		0,0361
		З них в постійне користування
		0,0361