

ПЛАН
земельної ділянки


Кадастровий номер: 0722883700:08:000:6840
 Місце розташування: Волинська область, Луцький район, за межами населених пунктів Луцької міської територіальної громади (с. Княгининок)
 Власник: громадянин Осташевський Володимир Іванович
 (Свідоцтво про право на спадщину за законом від 28.01.2003 № 1-42, згідно з сертифікатом на право на земельну частку (пай) в колишньому КСП «Агрофірма "Маяк"» серія ВЛ № 0254852 від 01.03.2002, який зареєстрований у Книзі реєстрації сертифікатів на земельну частку (пай) від 01.03.2002 за № 727)

Додаток до рішення міської ради
№ _____ від "___" _____ 20__ р.

Ситуаційна схема



— межа с. Княгининок, с. Сирники

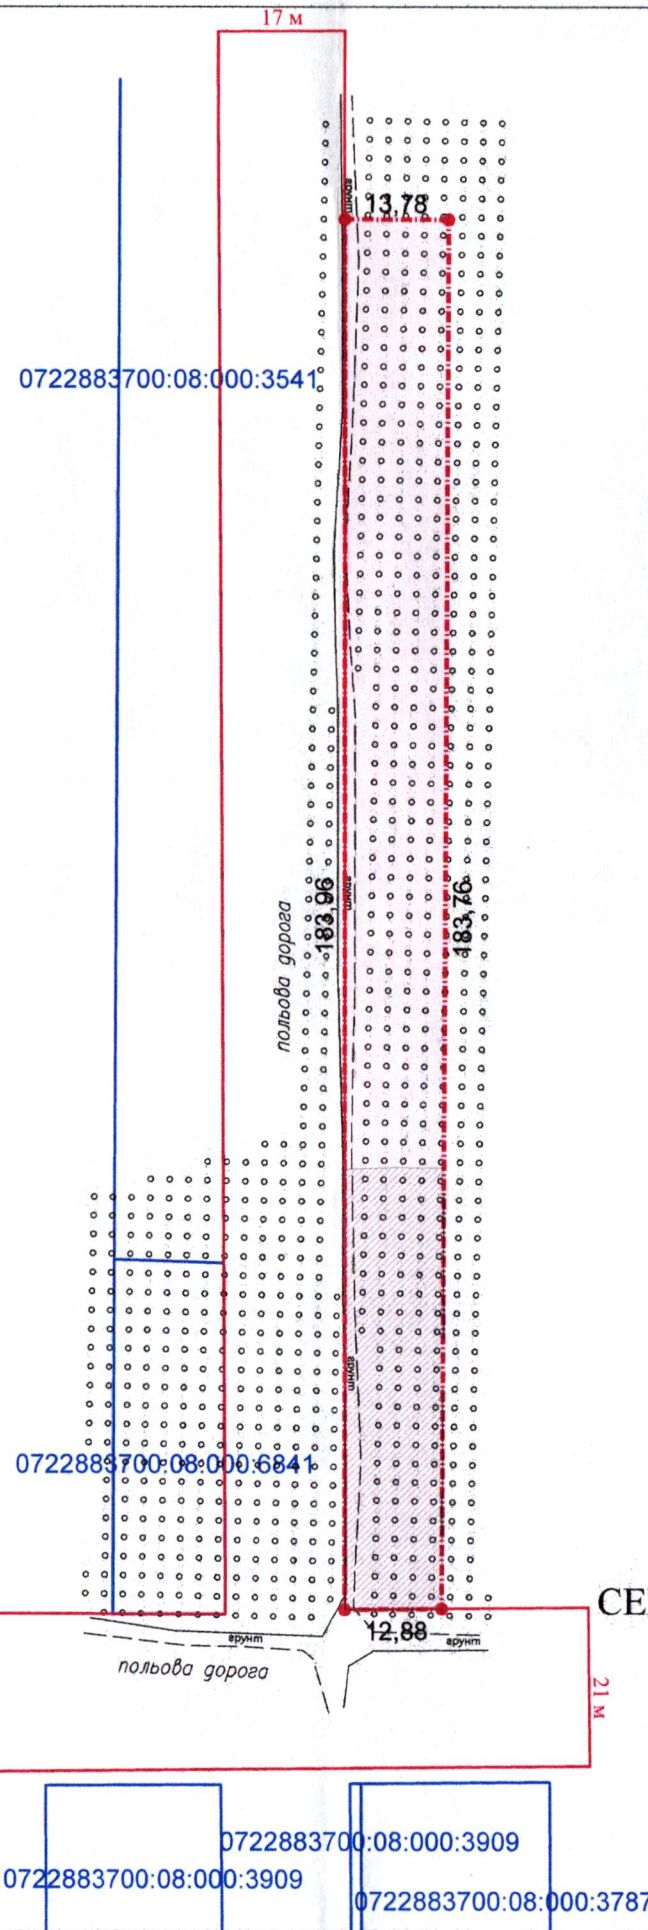

УМОВНІ ПОЗНАЧЕННЯ

- 0,2451 га** — виділення в натурі (на місцевості) земельної частки (паю) № 395-б (багаторічні насадження), відповідно до свідоцтва про право на спадщину за законом від 28.01.2003 № 1-42, згідно з сертифікатом на право на земельну частку (пай) в колишньому КСП «Агрофірма "Маяк"» серія ВЛ № 0254852 від 01.03.2002, який зареєстрований у Книзі реєстрації сертифікатів на земельну частку (пай) від 01.03.2002 за № 727, для ведення особистого селянського господарства (01.03)
- 0,0760 га** — обмеження, встановлене щодо використання земельної ділянки [санітарно-захисна зона навколо об'єкта (03.01) - кладовище]

СЕКРЕТАР МІСЬКОЇ РАДИ

Юрій БЕЗПЯТКО

Директор
Відповідальний за якість робіт
«ГЦНТІ - ПЛЮС»
ТЗОВ "ГЦНТІ"

Крисак А.І.
Галецький Д.В.
Інженер-землепорядник
ГАЛЕЦЬКИЙ
ДМИТРО
ІВАНОВИЧ

| | |
|--------------------|-------------------|
| Масштаб 1:1000 | |
| Площа ділянки (га) | З них у власність |
| 0,2451 | - |