


ПЛАН
земельної ділянки

Додаток до рішення міської ради
№ _____ від "___" _____ 202__ р.

Кадастровий номер: 0721885800:01:001:0275
Місце розташування: Волинська область,
Луцький район, с. Жидичин, вул. Скіри Романа, 1
Землекористувач: громадянка Мілінчук Надія Андріївна

Ситуаційний план

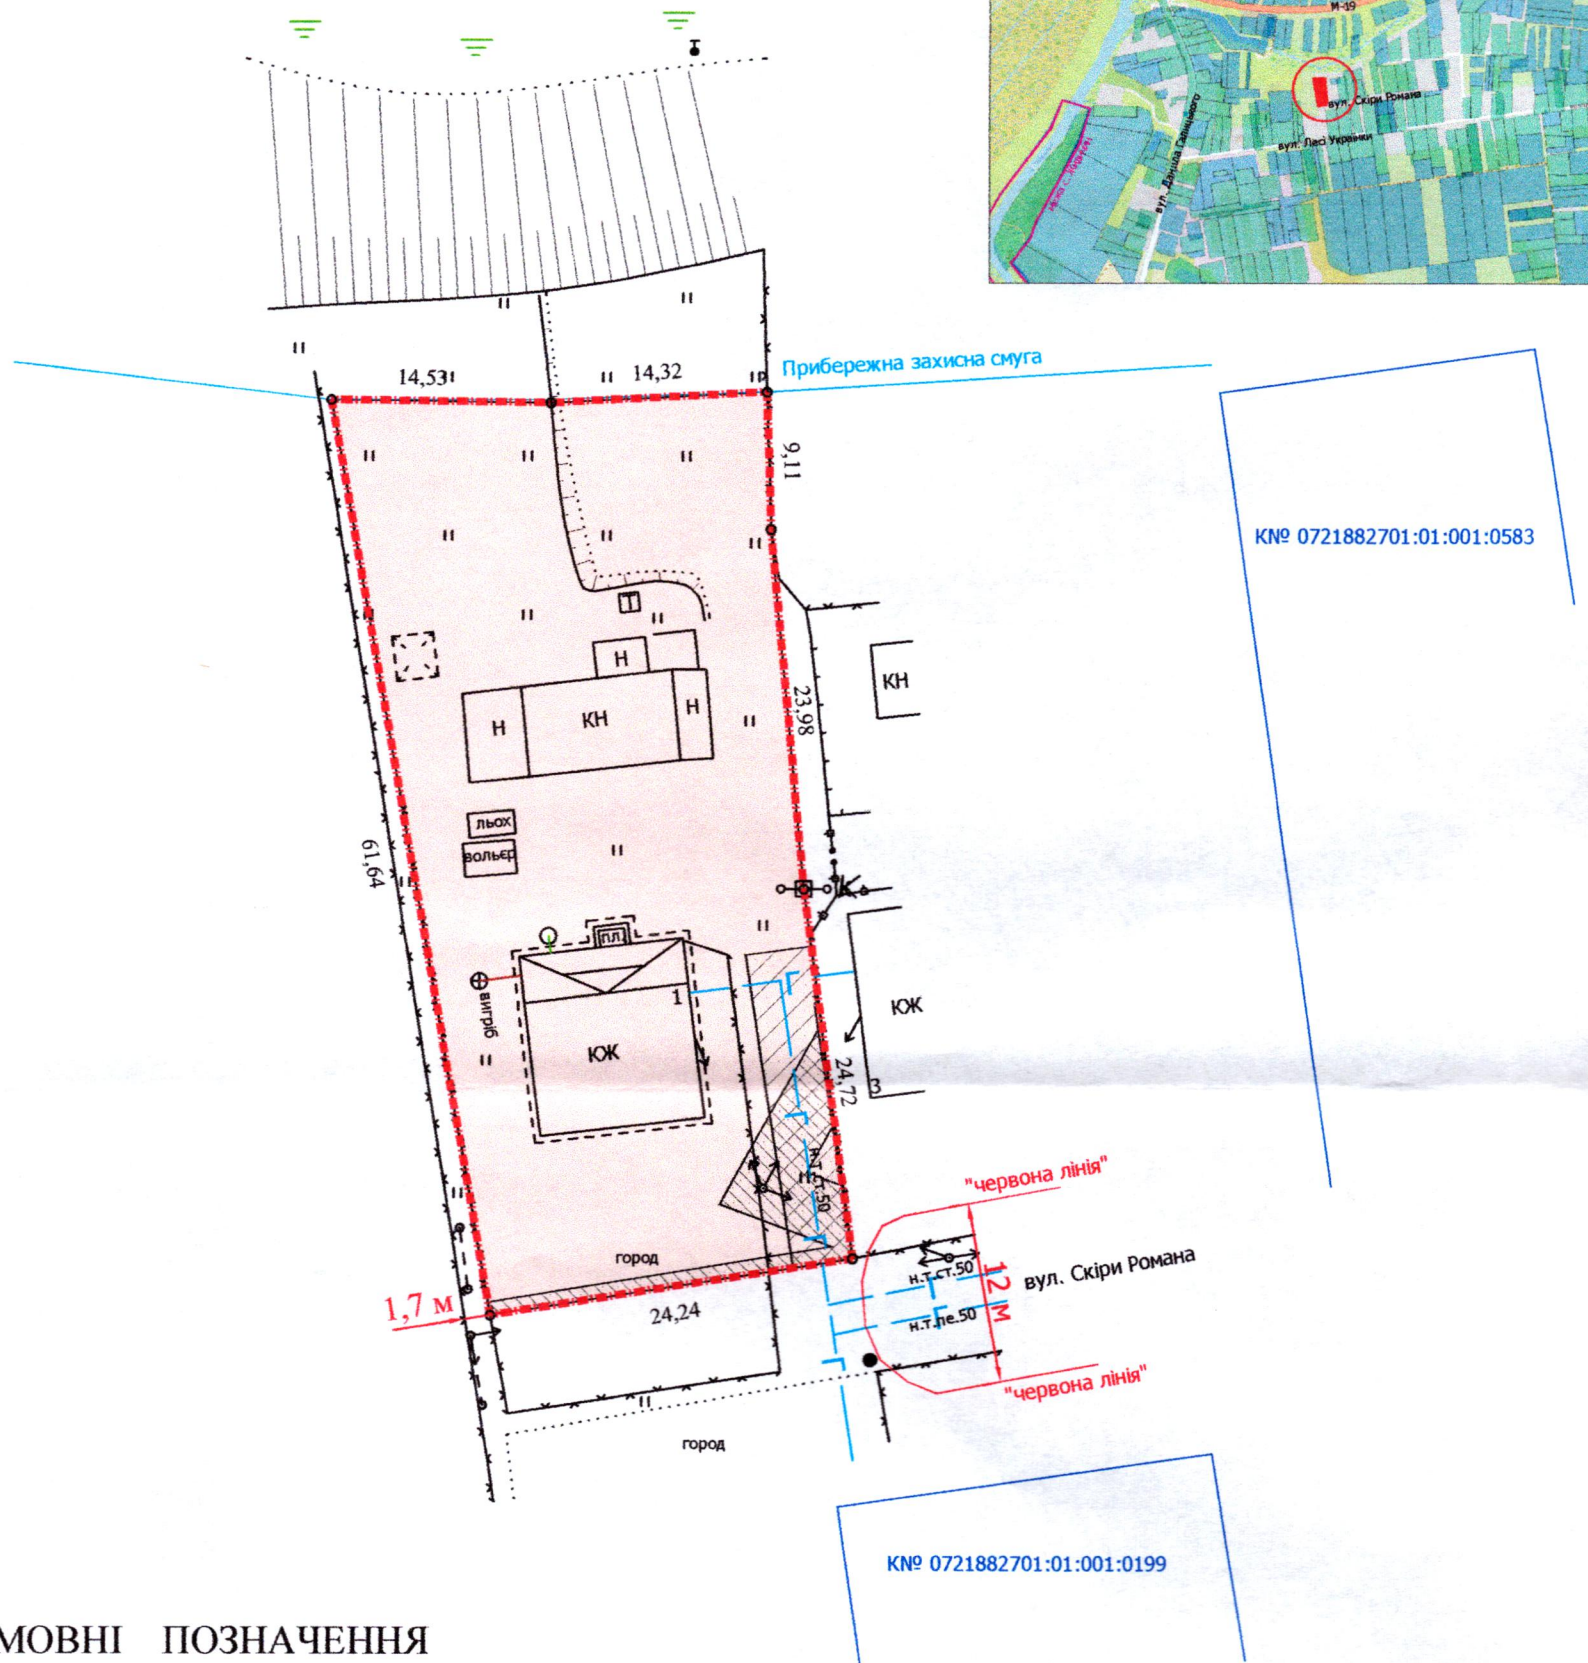

УМОВНІ ПОЗНАЧЕННЯ

- 0,1540 га — земельна ділянка, що передається безоплатно у власність для будівництва і обслуговування житлового будинку, господарських будівель і споруд (присадибна ділянка) - 02.01
- 0,0081 га — обмеження, встановлене щодо використання земельної ділянки [охоронна зона навколо (уздовж) об'єкта енергетичної системи (01.05) - повітряні лінії електропередач 0,4 кВ]
- 0,0085 га — обмеження, встановлене щодо використання земельної ділянки [охоронна зона навколо інженерних комунікацій (01.08) - газопровід]

СЕКРЕТАР МІСЬКОЇ РАДИ _____ **Юрій БЕЗПЯТКО**

Директор	<i>В.М. Завадський</i>	Завадський В.М.	Масштаб 1: 500	
Перевірив	<i>В.М. Завадський</i>	Завадський В.М.		
Виконав	<i>Сілюк О.П.</i>	Сілюк О.П.	Площа земельної ділянки (га)	З них у власність (га)
ГП "Луцькземресурс"				