

**ПЛАН**

земельної ділянки

Місце розташування: Волинська область, Луцький район, за межами населених пунктів Луцької міської територіальної громади (с. Княгининок)

Власник:



громадянин Дмитрук Віктор Пилипович  
(згідно з сертифікатом на право на земельну частку (пай) в колишньому КСП «Агрофірма "Маяк"» серія ВЛ № 0175921 від 15.10.1997, який зареєстрований у Книзі реєстрації сертифікатів на земельну частку (пай) від 18.10.1997 за № 340)

**Ситуаційна схема**



— межа с. Милушин

0722883700:08:000:3925

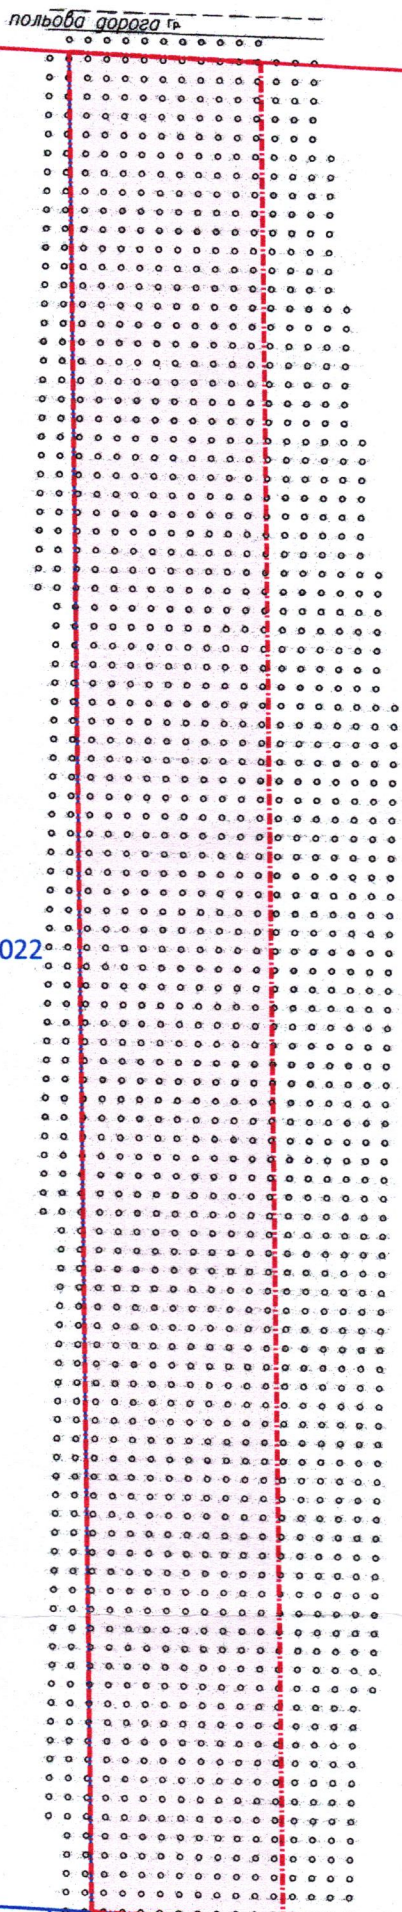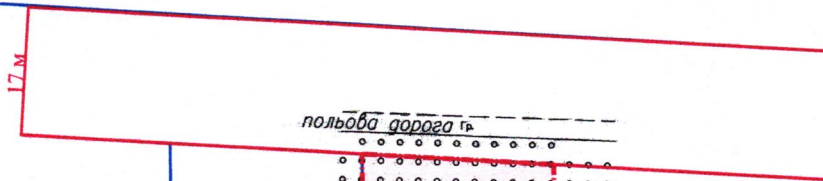

0722883700:08:000:0022

**0,63 га**

**УМОВНІ ПОЗНАЧЕННЯ**  
— виділення в натурі (на місцевості) земельної частки (паю) № 828 (багаторічні насадження), згідно з сертифікатом на право на земельну частку (пай) в колишньому КСП «Агрофірма "Маяк"» серія ВЛ № 0175921 від 15.10.1997, який зареєстрований у Книзі реєстрації сертифікатів на земельну частку (пай) від 18.10.1997 за № 340, для ведення особистого селянського господарства (01.03)

СЕКРЕТАР МІСЬКОЇ РАДИ

Юрій БЕЗПЯТКО

0722883700:08:000:3751 0722883700:08:000:4024

Директор Відповідальний за якість робіт	<i>[Signature]</i> Крисак А.І. Галецький Д.В.	Масштаб 1: 1000
«ІЦНПН-ПЛЮС» ТЗОВ "ГЦНПН"	Сертифікований інженер-землепорядник ГАДЕЦЬКИЙ ДМИТРО ВАДИМОВИЧ	
		3 них у власність
		0,63