


ПЛАН
 земельної ділянки
 Кадастровий номер: 0722881000:03:001:5814
 Місце розташування: Волинська область, Луцький район, с. Тарасове
 Землевласник: громадянка Беленок Любов Петрівна

Додаток до рішення міської ради
 № _____ від "___" _____ 20__

Ситуаційна схема

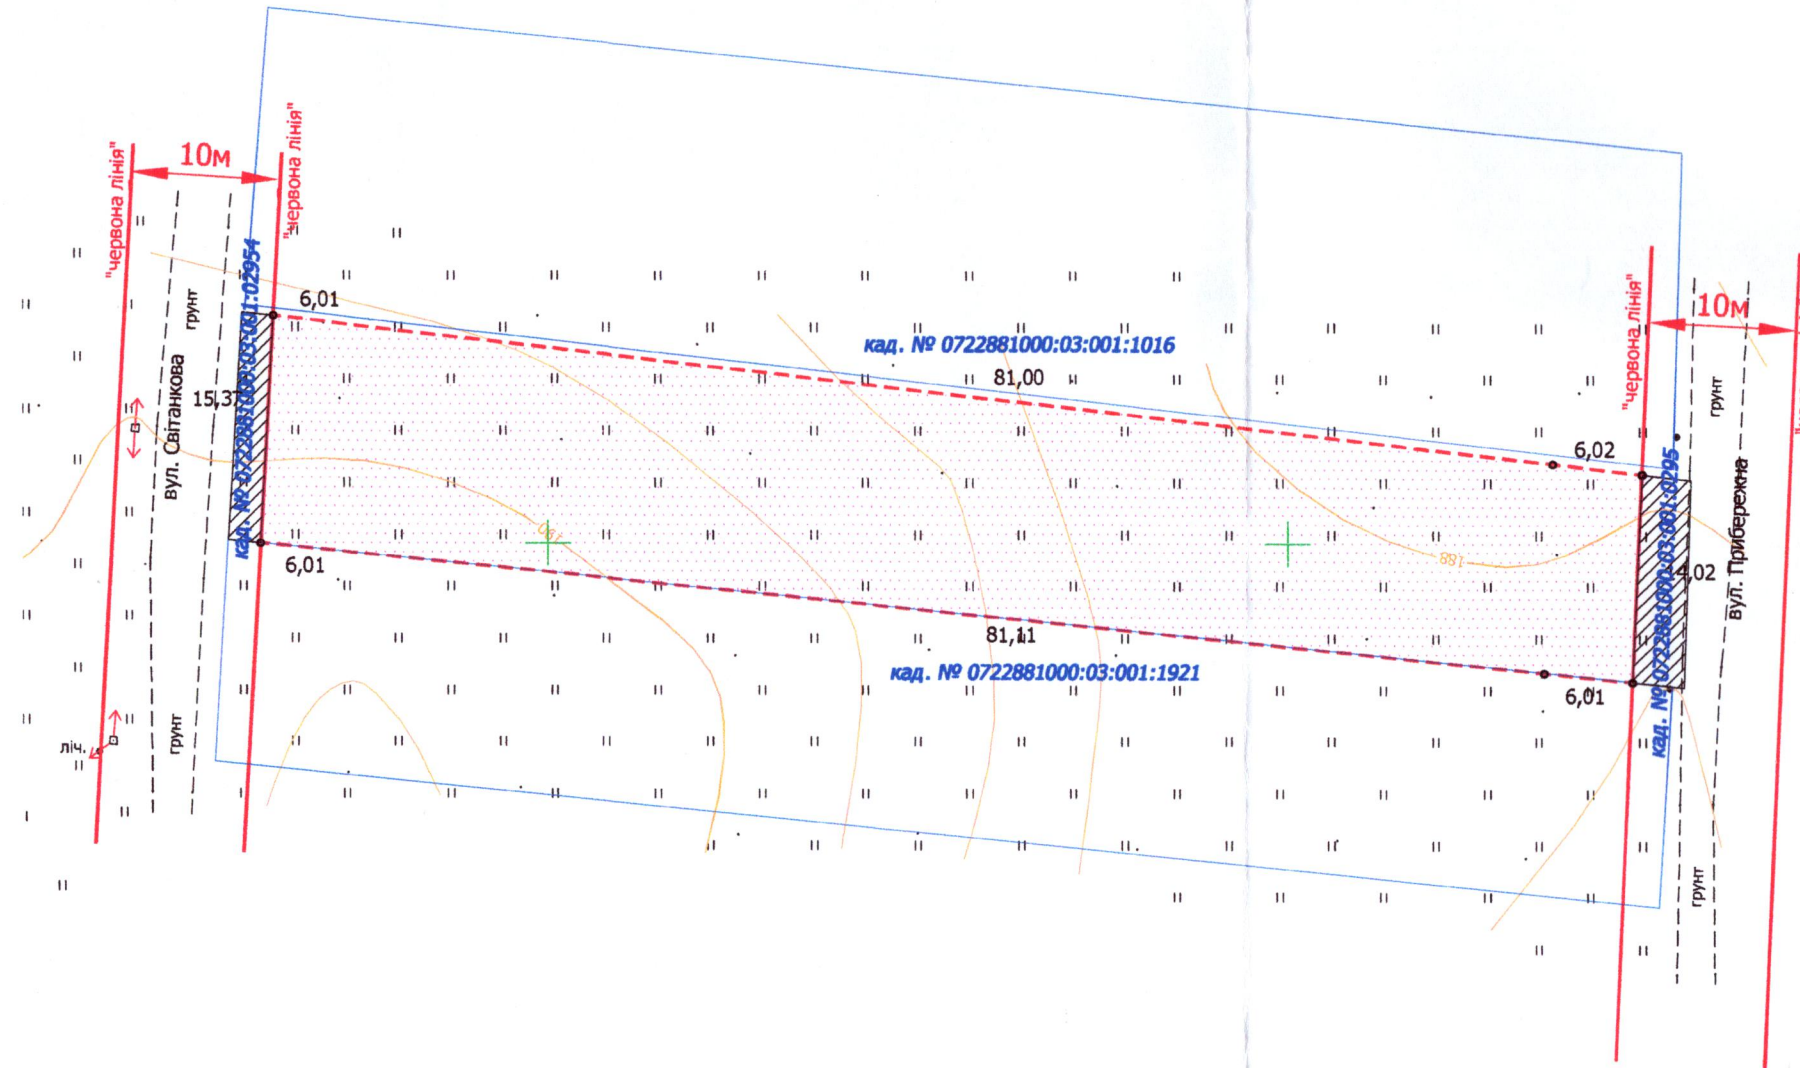

УМОВНІ ПОЗНАЧЕННЯ

- 0,1366 га - земельна ділянка, цільове призначення якої змінюється з «для ведення особистого селянського господарства» (01.03) на «для будівництва і обслуговування житлового будинку, господарських будівель і споруд (присадибна ділянка)» (02.01)
- земельні ділянки, комунальної власності кадастровий номер 0722881000:03:001:0294, кадастровий номер 0722881000:03:001:0295

СЕКРЕТАР МІСЬКОЇ РАДИ _____ **Юрій БЕЗПЯТКО**

FOП **КОВАЛЬЧУК**
 Володимир
 Зіновійович

Виконав
 ФОП Ковальчук Володимир
 Зіновійович

Україна * Волинська область * Луцький район * м. Тарасове * Імпріємець

Ковальчук В.З.	Маштаб 1:500	
Ковальчук В.З.	Площа земельної ділянки (га)	З них власність (зміна цільового)
	0,1366	0,1366