

Кадастровий номер: 0710100000:41:072:0017

Ситуаційний план


Місце розташування: м. Луцьк, вул. Польова, 12/1



Землекористувачі:

громадянка Шепелюк Світлана Іллівна

громадянин Хартонюк Микола Степанович

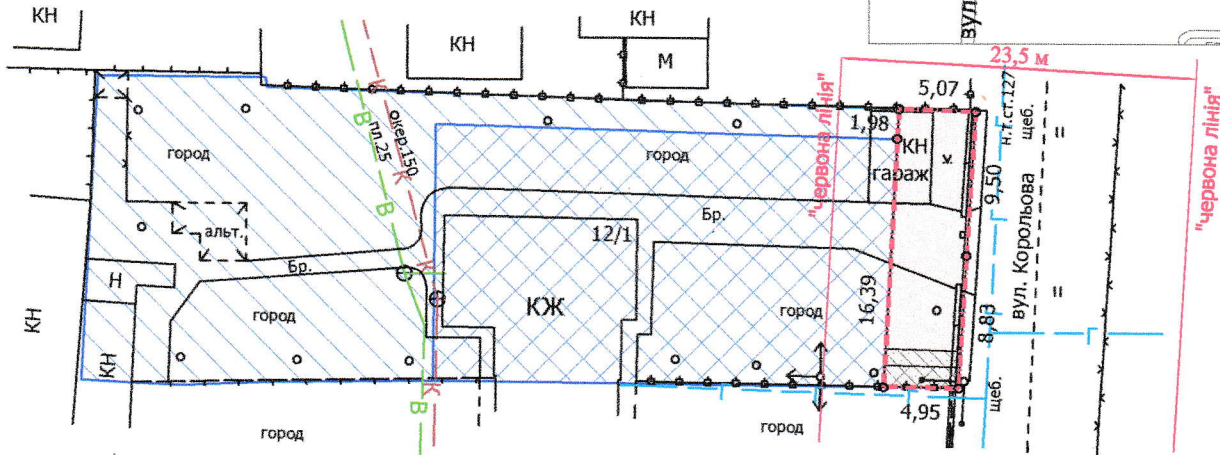

УМОВНІ ПОЗНАЧЕННЯ

- 0,0092 га** — земельна ділянка, що надається в оренду в межах "червоних ліній" для обслуговування жилого будинку, господарських будівель і споруд [02.01 - для будівництва і обслуговування житлового будинку, господарських будівель і споруд (присадибна ділянка)]
- 0,0092 га** — земельна ділянка, що була надана в оренду гр. Шепелюк С.І. згідно з договором оренди землі від 16.07.2008 № 040807700282
- 0,0500 га** — земельна ділянка у власності гр. Шепелюк С.І. згідно з Державним актом на право власності на земельну ділянку від 16.07.2008 за № 010807700696 (Серія ЯД № 324141), для будівництва та обслуговування жилого будинку, господарських будівель і споруд
- 0,0514 га** — земельна ділянка гр. Хартонюка М.С., право власності на яку зареєстровано в Державному реєстрі речових прав на нерухоме майно 21.05.2019, номер запису про право власності: 31685652, для будівництва та обслуговування жилого будинку, господарських будівель і споруд
- 0,0012 га** — обмеження, встановлене щодо використання земельної ділянки (охоронна зона навколо (уздовж) об'єкта зв'язку (01.04) - повітряна лінія електронної комунікаційної мережі)
- 0,0010 га** — обмеження, встановлене щодо використання земельної ділянки (охоронна зона навколо інженерних комунікацій (01.08) - газопровід)
- 0,0092 га** — обмеження, встановлене щодо використання земельної ділянки [території в червоних лініях (06.01.1)]

СЕКРЕТАР МІСЬКОЇ РАДИ \_\_\_\_\_

Юрій БЕЗПЯТКО

Директор	<i>[підпис]</i>	Завадський В.М.	Масштаб 1: 500	
Перевірив	<i>[підпис]</i>	Завадський В.М.		
Виконав	<i>[підпис]</i>	Сілюк О.П.	Площа земельної ділянки (га)	З них
ПЕСУРС ІП "Луцькземресурс"				в оренду (га)
			0,0092	0,0092