
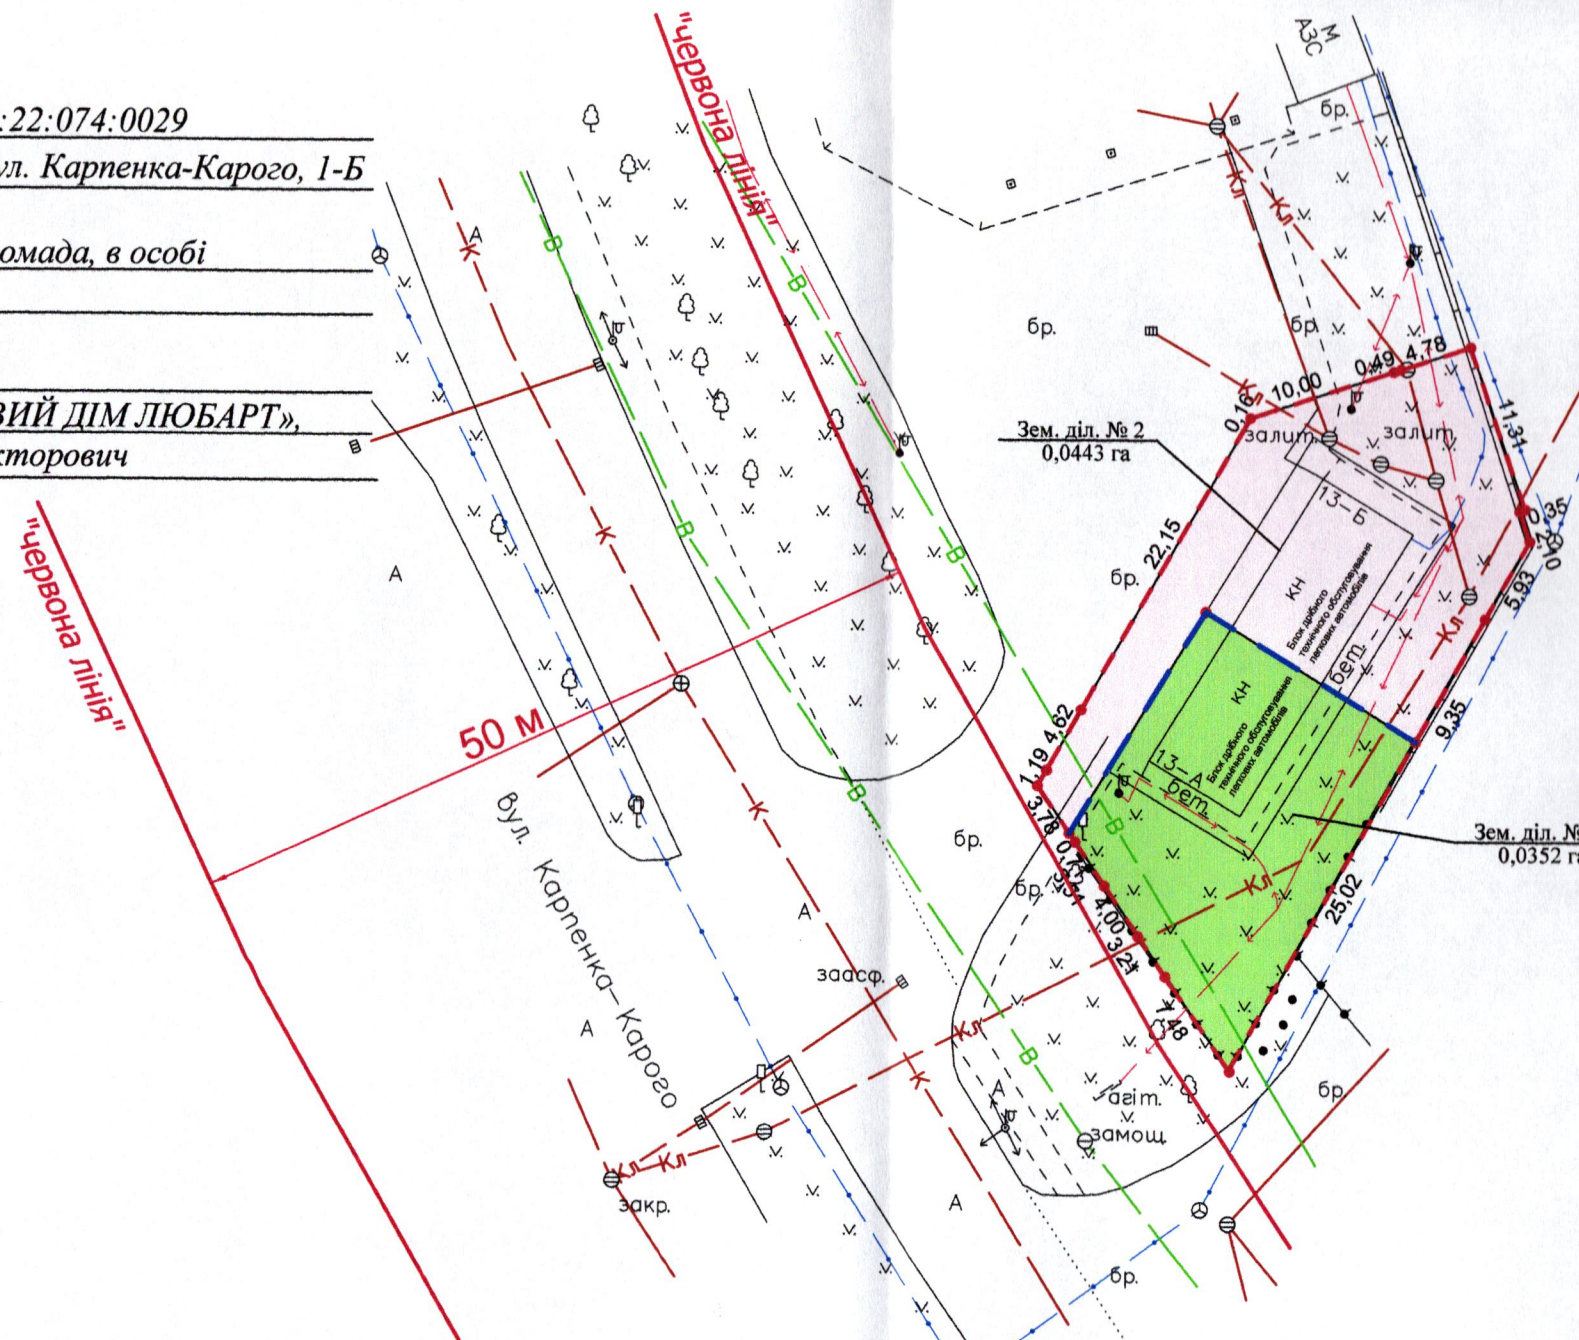


ПЛАН
земельної ділянки

Кадастровий номер: 0710100000:22:074:0029
 Місце розташування: м. Луцьк, вул. Карпенка-Карого, 1-Б
 Орендодавець:
Луцька міська територіальна громада, в особі
Луцької міської ради
 Орендарі:
ТОВАРИСТВО З ОБМЕЖЕНОЮ
ВІДПОВІДАЛЬНІСТЮ «ТОРГОВИЙ ДІМ ЛЮБАРТ»,
громадянин Люкін Олександр Вікторович

Додаток до рішення міської ради
 № _____ від "___" _____ 20__ р.

Ситуаційна схема

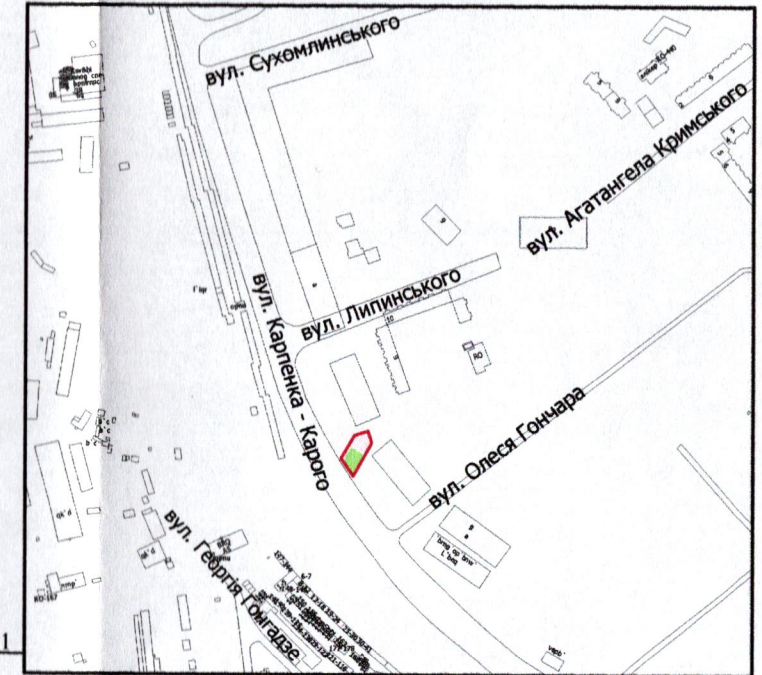

УМОВНІ ПОЗНАЧЕННЯ

0,0795 га — земельна ділянка, що надана в оренду ТзОВ «ТОРГОВИЙ ДІМ ЛЮБАРТ», гр. Люкіну О.В. згідно з договором оренди землі від 01.07.2019 (право оренди зареєстровано в Державному реєстрі речових прав на нерухоме майно 01.07.2019, номер запису про речове право: 32237936, із змінами внесеними приватним нотаріусом 07.02.2024), для будівництва та обслуговування станції технічного обслуговування (12.11 - для розміщення та експлуатації об'єктів дорожнього сервісу)

- межа поділу орендованої земельної ділянки
- 0,0352 га — земельна ділянка № 1
- 0,0443 га — земельна ділянка № 2

СЕКРЕТАР МІСЬКОЇ РАДИ

Юрій БЕЗПЯТКО

Директор	<i>[Підпис]</i>	А.І. Крисак	Масштаб 1: 500	
Відповідальний за якість робіт	<i>[Підпис]</i>	Д.В. Галецький		
ТзОВ "ГЦНТІ+" ДИМИТРО ДИМОВИЧ ГАЛЕЦЬКИЙ			Площа земельної ділянки (га)	З них (га)
			0,0795	1
			2	0,0443