

ПЛАН
земельної ділянки

Додаток до рішення міської ради
№ _____ від "___" _____ 202__ р.

Кадастровий номер земельної ділянки № 1: 0710100000:31:160:0039

Кадастровий номер земельної ділянки № 2: 0710100000:31:160:0038



Місце розташування: м. Луцьк, вул. Лисенка, 55

Землевласник:

Луцька міська територіальна громада, в особі Луцької міської ради

Землекористувачі: громадянин Врона Володимир Іванович,
громадянка Хайнацька Тетяна Володимирівна

Ситуаційна схема

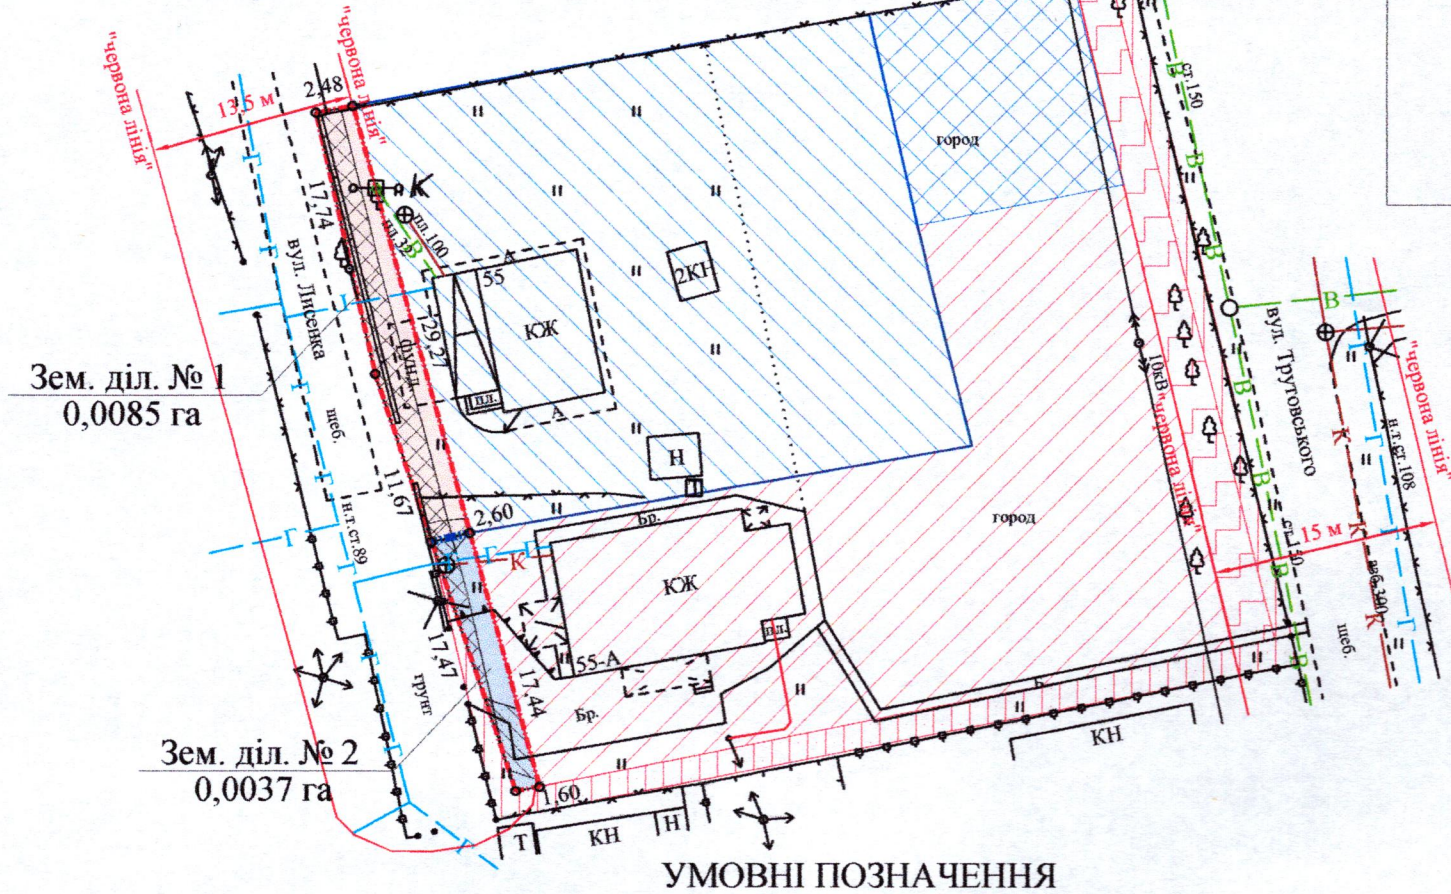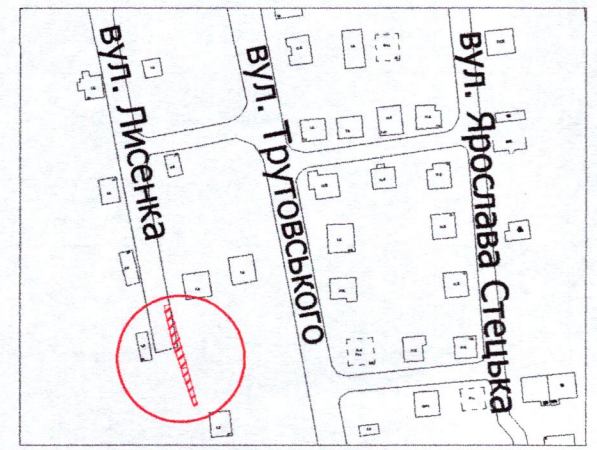

УМОВНІ ПОЗНАЧЕННЯ

- 0,0122 га — земельна ділянка Луцької міської територіальної громади, в особі Луцької міської ради, право власності на яку зареєстровано в Державному реєстрі речових прав на нерухоме майно 28.02.2024, номер відомостей про речове право: 53940818, в межах "червоних ліній" для обслуговування жилого будинку, господарських будівель і споруд [02.01 - для будівництва і обслуговування житлового будинку, господарських будівель і споруд (присадибна ділянка)]
- 0,0085 га — земельна ділянка № 1
- 0,0054 га — обмеження, встановлене щодо використання земельної ділянки № 1 [охоронна зона навколо (уздовж) об'єкта зв'язку (01.04) - повітряна лінія електронної комунікаційної мережі]
- 0,0003 га — обмеження, встановлене щодо використання земельної ділянки № 1 [охоронна зона навколо інженерних комунікацій (01.08) - каналізація, газопровід]
- 0,0085 га — обмеження, встановлене щодо використання земельної ділянки № 1 [території в червоних лініях (06.01.1)]
- 0,1000 га — земельна ділянка у власності гр. Врони В.І., згідно з Державним актом на право власності на земельну ділянку від 16.02.2010 за № 011007700143 (Серія ЯК № 920804) для будівництва та обслуговування жилого будинку, господарських будівель та споруд
- 0,0194 га — землекористування гр. Врони В.І.
- 0,0037 га — земельна ділянка № 2
- 0,0011 га — обмеження, встановлене щодо використання земельної ділянки № 2 [охоронна зона навколо (уздовж) об'єкта зв'язку (01.04) - повітряна лінія електронної комунікаційної мережі]
- 0,0011 га — обмеження, встановлене щодо використання земельної ділянки № 2 [охоронна зона навколо (уздовж) об'єкта енергетичної системи (01.05) - повітряна лінія електропередачі]
- 0,0037 га — обмеження, встановлене щодо використання земельної ділянки № 2 [території в червоних лініях (06.01.1)]
- 0,1000 га — земельна ділянка гр. Хайнацької Т.В., право власності на яку зареєстровано в Державному реєстрі речових прав на нерухоме майно 25.06.2014, номер запису про право власності: 6129987, для будівництва та обслуговування жилого будинку, господарських будівель і споруд
- 0,0117 га — землекористування гр. Хайнацької Т.В.
- 0,0165 га — землекористування гр. Хайнацької Т.В.

СЕКРЕТАР МІСЬКОЇ РАДИ

Юрій БЕЗПЯТКО

Директор Завадський В.М.	Масштаб 1:500	
Перевірив Завадський В.М.	Площа земельної ділянки (га)	З них (га)
Виконав Сілюк О.П.	0,0122	1 0,0085
№ 002215		2 0,0037