

**ПЛАН**  
**земельної ділянки**

Місце розташування:

Волинська область, Луцький район, с. Забороль

Землекористувач:

Товариство з обмеженою відповідальністю

<<Юкрейн Тауер Компані>>


Додаток до рішення міської ради  
№ \_\_\_\_\_ від "\_\_\_" \_\_\_\_\_ 202\_\_ р.

Ситуаційна схема



**УМОВНІ ПОЗНАЧЕННЯ**

**0,0270 га** — земельна ділянка, що планується до відведення в оренду для розміщення та експлуатації об'єктів і споруд електронних комунікацій (13.01)

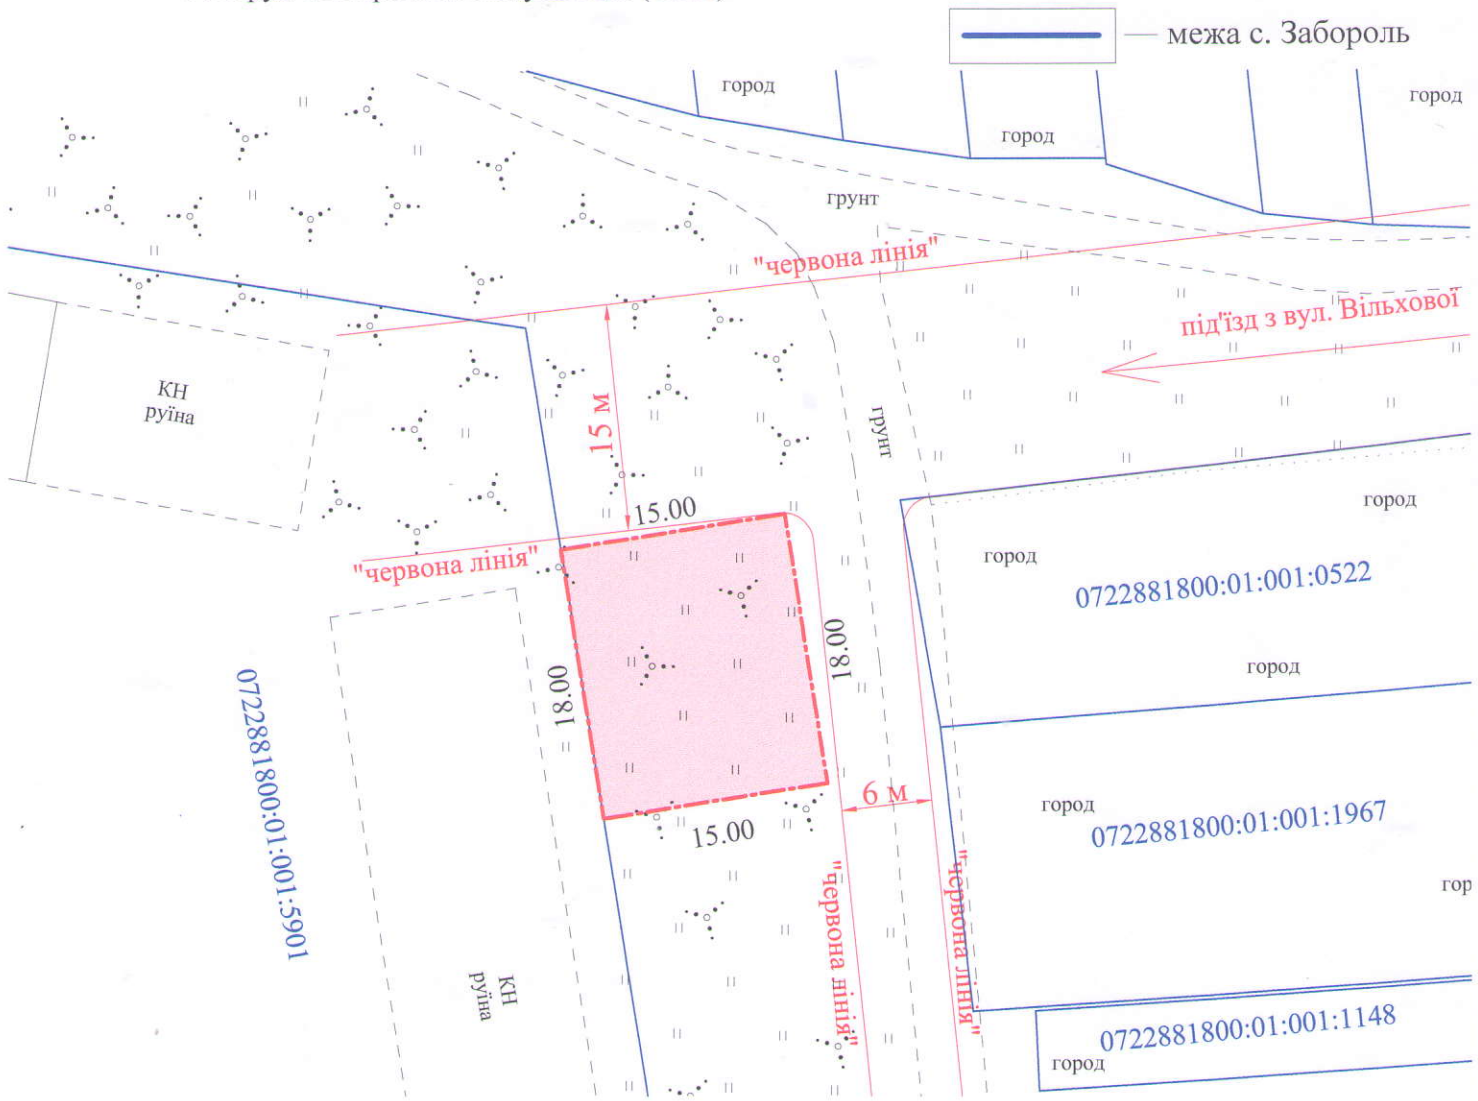

СЕКРЕТАР МІСЬКОЇ РАДИ \_\_\_\_\_ **Юрій БЕЗПЯТКО**

Підприємство: **ТРУШ**  
 Фізична особа-підприємець: **Труш Анатолій Миколайович**  
 Ідентифікаційний номер у Державному реєстрі підприємств та інших обов'язкових податків та інших обов'язкових платежів: **37479043**  
 Сертифікат інженера-землепорядника: **№ 014911**

А.М. Труш		Масштаб 1: 500	
А.М. Труш		Площа земельної ділянки (га)	3 нин
А.М. Труш			в оренду (га)
Фізична особа-підприємець Труш Анатолій Миколайович		0,0270	0,0270