

ПЛАН
земельної ділянки

Додаток до рішення міської ради
№ _____ від "___" "___" 20__ р.


Кадастровий номер: 0710100000:11:111:0080

Місце розташування: м. Луцьк, вул. Набережна, 30

Землекористувач:

громадянин Несмянович Олександр Ростиславович

Ситуаційна схема

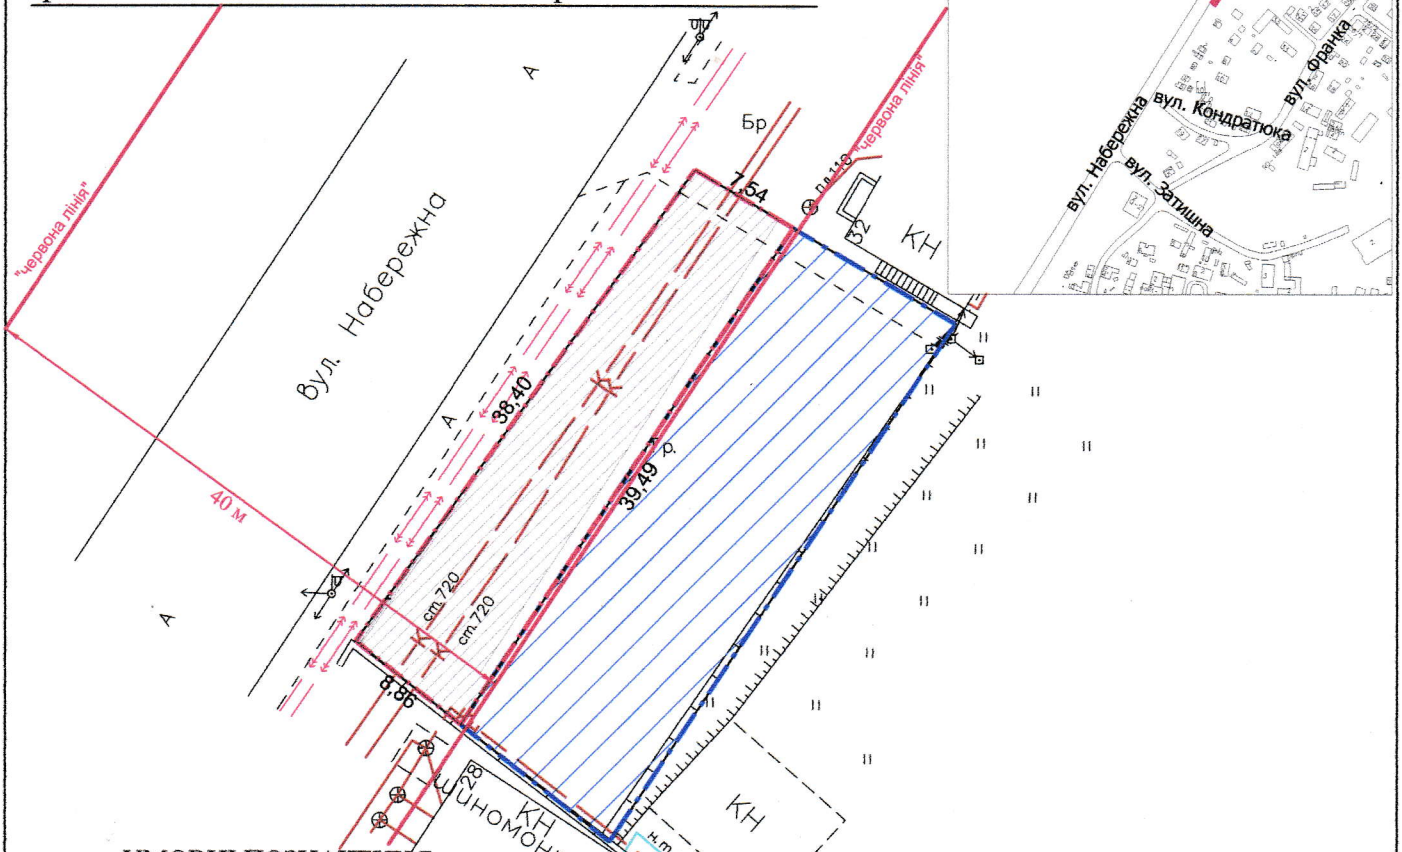

УМОВНІ ПОЗНАЧЕННЯ:

- 0,0319 га — земельна ділянка, договір оренди якої поновлюється на новий строк для обслуговування мийки автомобілів та кафе (03.15 - для будівництва та обслуговування інших будівель громадської забудови)
- 0,0319 га — земельна ділянка, право оренди на яку зареєстровано в Державному реєстрі речових прав на нерухоме майно від 21.05.2019, номер запису: 31698688, згідно з договором оренди землі від 16.05.2019
- 0,0502 га — земельна ділянка гр. Несмяновича О.Р., право власності на яку зареєстровано в Державному реєстрі речових прав на нерухоме майно від 30.07.2018, номер відомостей про речове право: 27266129, для будівництва та обслуговування мийки автомобілів та кафе
- 0,0319 га — обмеження, встановлене щодо використання земельної ділянки [зона охорони археологічного культурного шару (01.02.4)]
- 0,0002 га — обмеження, встановлене щодо використання земельної ділянки [охоронна зона навколо (уздовж) об'єкта енергетичної системи (01.05) - підземна кабельна лінія електропередачі]
- 0,0278 га — обмеження, встановлене щодо використання земельної ділянки [охоронна зона навколо інженерних комунікацій (01.08) - каналізація]
- 0,0319 га — обмеження, встановлене щодо використання земельної ділянки [території в червоних лініях (06.01.1)]

СЕКРЕТАР МІСЬКОЇ РАДИ

Юрій БЕЗПЯТКО

Директор Відповідальний за якість робіт	 Крисак А.І. Галецький Д.В.	Масштаб 1: 500	
ТЗОВ "ГЦНТП+"		Площа земельної ділянки (га)	3 з них в оренду (га)
		0,0319	0,0319