
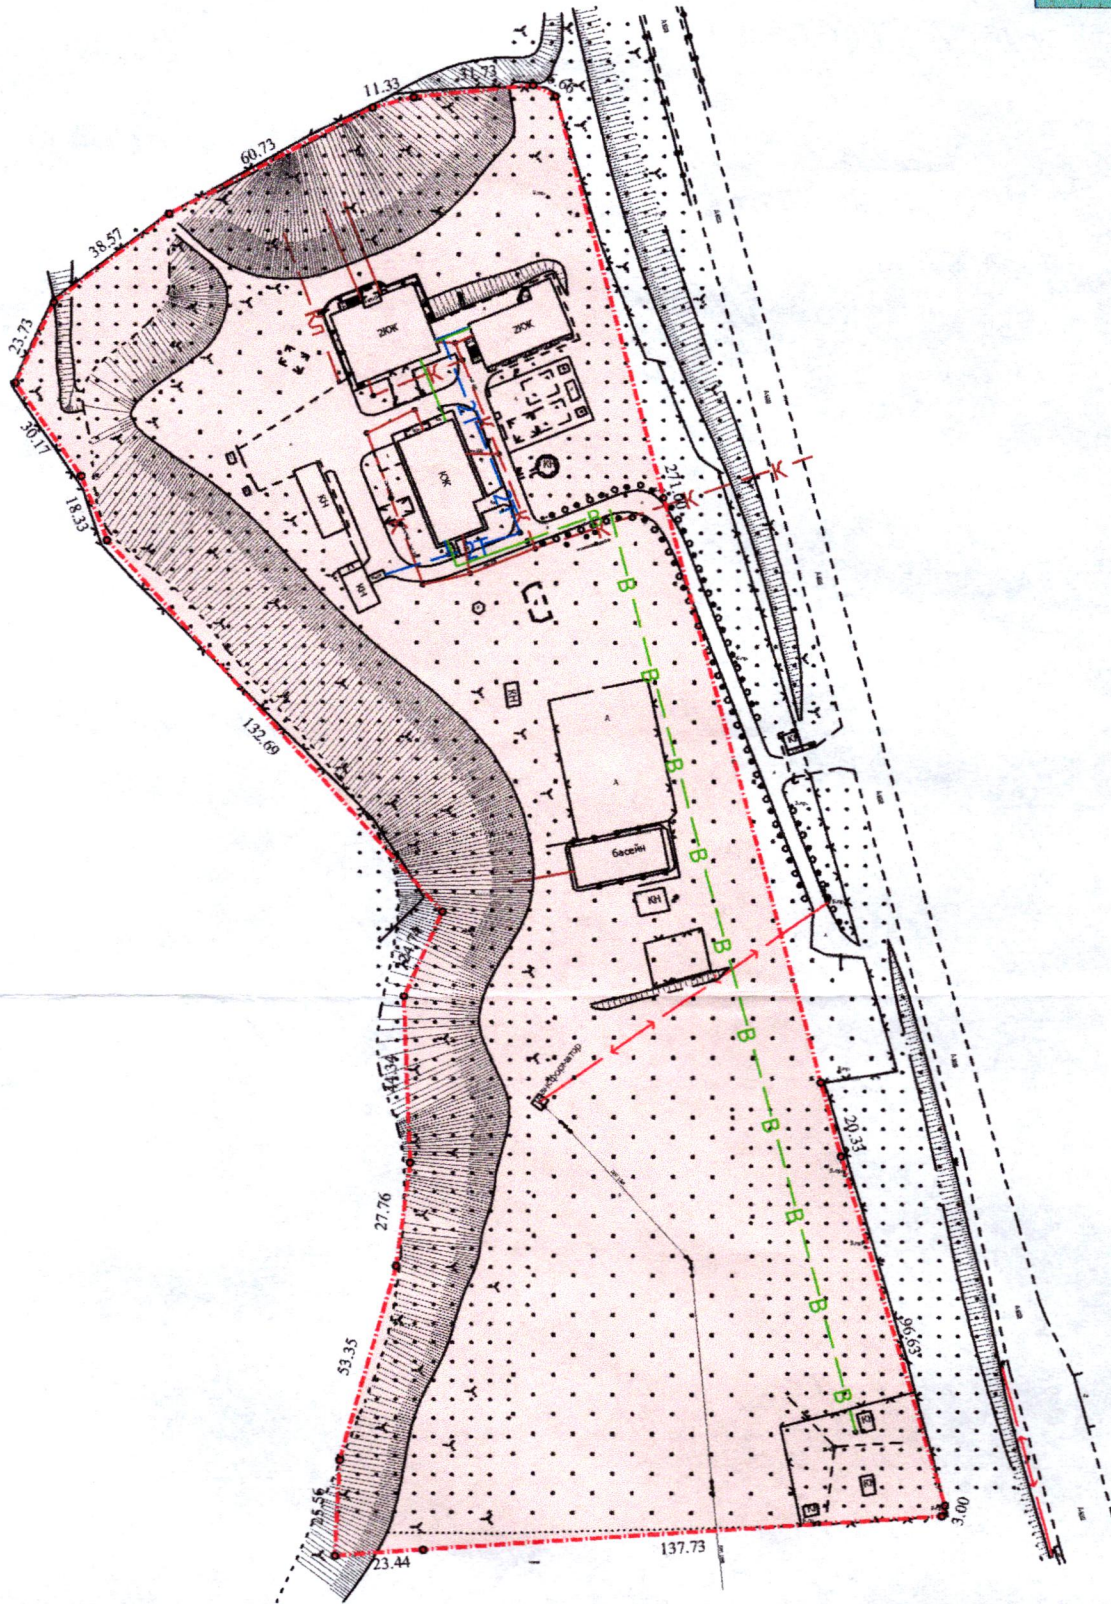


Ситуаційний план

ПЛАН
земельної ділянки

Кадастровий номер: 0722883700:07:001:6205
Місце розташування: Волинська область, Луцький район, с. Сирники
Землекористувач:
ТОВАРИСТВО З ОБМЕЖЕНОЮ ВІДПОВІДАЛЬНІСТЮ «ЕМЛАК ГРУП»

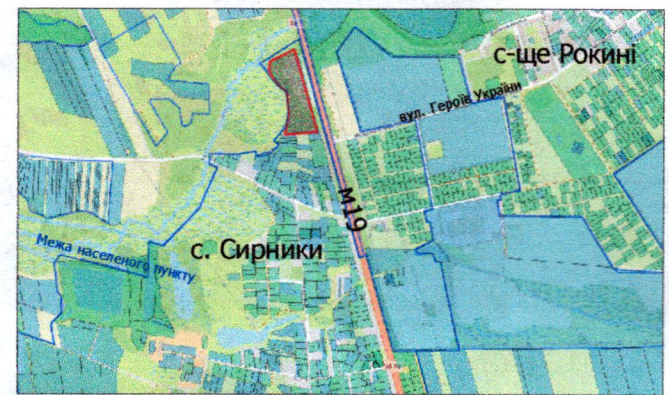

УМОВНІ ПОЗНАЧЕННЯ

- 4,7840 га** — земельна ділянка, що надається в оренду для обслуговування табору відпочинку для дітей "Орлятко" (03.15 - для будівництва та обслуговування інших будівель громадської забудови)
- 4,7840 га** — земельна ділянка Луцької міської територіальної громади, в особі Луцької міської ради, право власності на яку зареєстровано в Державному реєстрі речових прав на нерухоме майно 28.06.2022, номер відомостей про речове право: 47201371

СЕКРЕТАР МІСЬКОЇ РАДИ _____ **Юрій БЕЗПЯТКО**

Директор	<i>[Signature]</i>	Завадський В.М.	Масштаб 1: 2000
Перевірив	<i>[Signature]</i>	Завадський В.М.	
Виконав	<i>[Signature]</i>	3. Кунц О.Ю.	Площа земельної ділянки (га)
ПП "Луцькземресурс"			3 них в оренду (га)
			4,7840
			4,7840