

ПЛАН
земельної ділянки

Додаток до рішення міської ради
№ _____ від "___" _____ 20__ р.

Кадастровий №: 0710100000:22:212:0021



Місце розташування: м. Луцьк, вул. Заньковецької, 7

Землекористувачі:

громадянка Мельничук Оксана Анатоліївна (5/6)

громадянка Мельничук Олександр Михайлович (1/6)

Ситуаційна схема

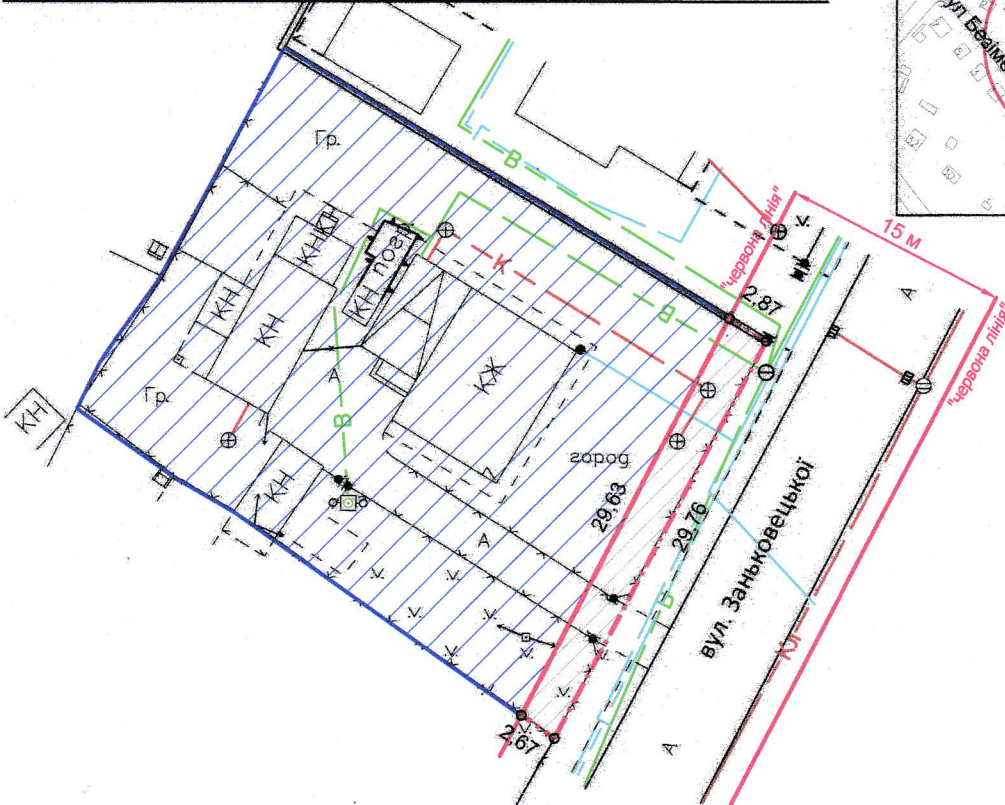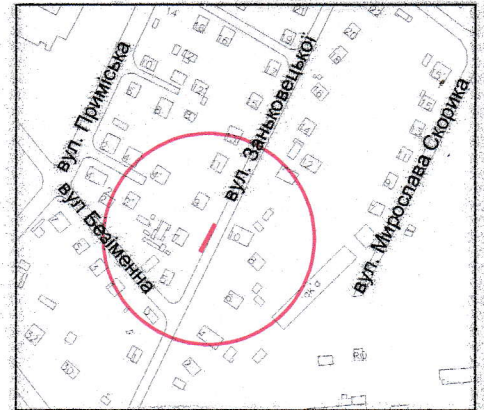

УМОВНІ ПОЗНАЧЕННЯ

- 0,0082 га** — земельна ділянка, що надається в оренду в межах "червоних ліній" для обслуговування жилого будинку, господарських будівель і споруд [02.01 - для будівництва і обслуговування житлового будинку, господарських будівель і споруд (присадибна ділянка)] (частка гр. Мельничук О.А. - 5/6, що становить 0,0068 га, частка гр. Мельничука О.М. - 1/6, що становить 0,0014 га)
- 0,0082 га** — земельна ділянка, що була надана в оренду гр. Мельничуку П.Т. згідно з договором оренди землі від 26.11.2009 за № 040907700597
- 0,0992 га** — земельна ділянка гр. Мельничук О.А., гр. Мельничука О.М., право власності на яку зареєстровано в Державному реєстрі речових прав на нерухоме майно від 26.07.2016, 27.11.2015, номери записів про право власності: 15591916, 12258985, 12258939 відповідно, для будівництва і обслуговування житлового будинку, господарських будівель і споруд (присадибна ділянка)
- 0,0082 га** — обмеження, встановлене щодо використання земельної ділянки [охоронна зона навколо інженерних комунікацій (01.08) - водопровід, газопровід]
- 0,0082 га** — обмеження, встановлене щодо використання земельної ділянки [території в червоних лініях (06.01.1)]

СЕКРЕТАР МІСЬКОЇ РАДИ

Юрій БЕЗПЯТКО

Директор Відповідальний за якість робіт		Крисак А.І. Галецький Д.В.	Масштаб 1: 500	
 ТЗОВ "ГЦНТП" Сертифікований інженер-землепорядник ГАЛЕЦЬКИЙ ДМИТРО ВАДИМОВИЧ № 014206			Площа земельної ділянки (га)	З них в оренду (га)
			0,0082	0,0082