


ПЛАН
земельної ділянки

Кадастровий номер: 0722883700:07:001:0065


Місце розташування: Волинська область, Луцький район,
с. Сирники, вулиця Комка, 74

Землекористувач:
громадянин Денисюк Микола Сергійович

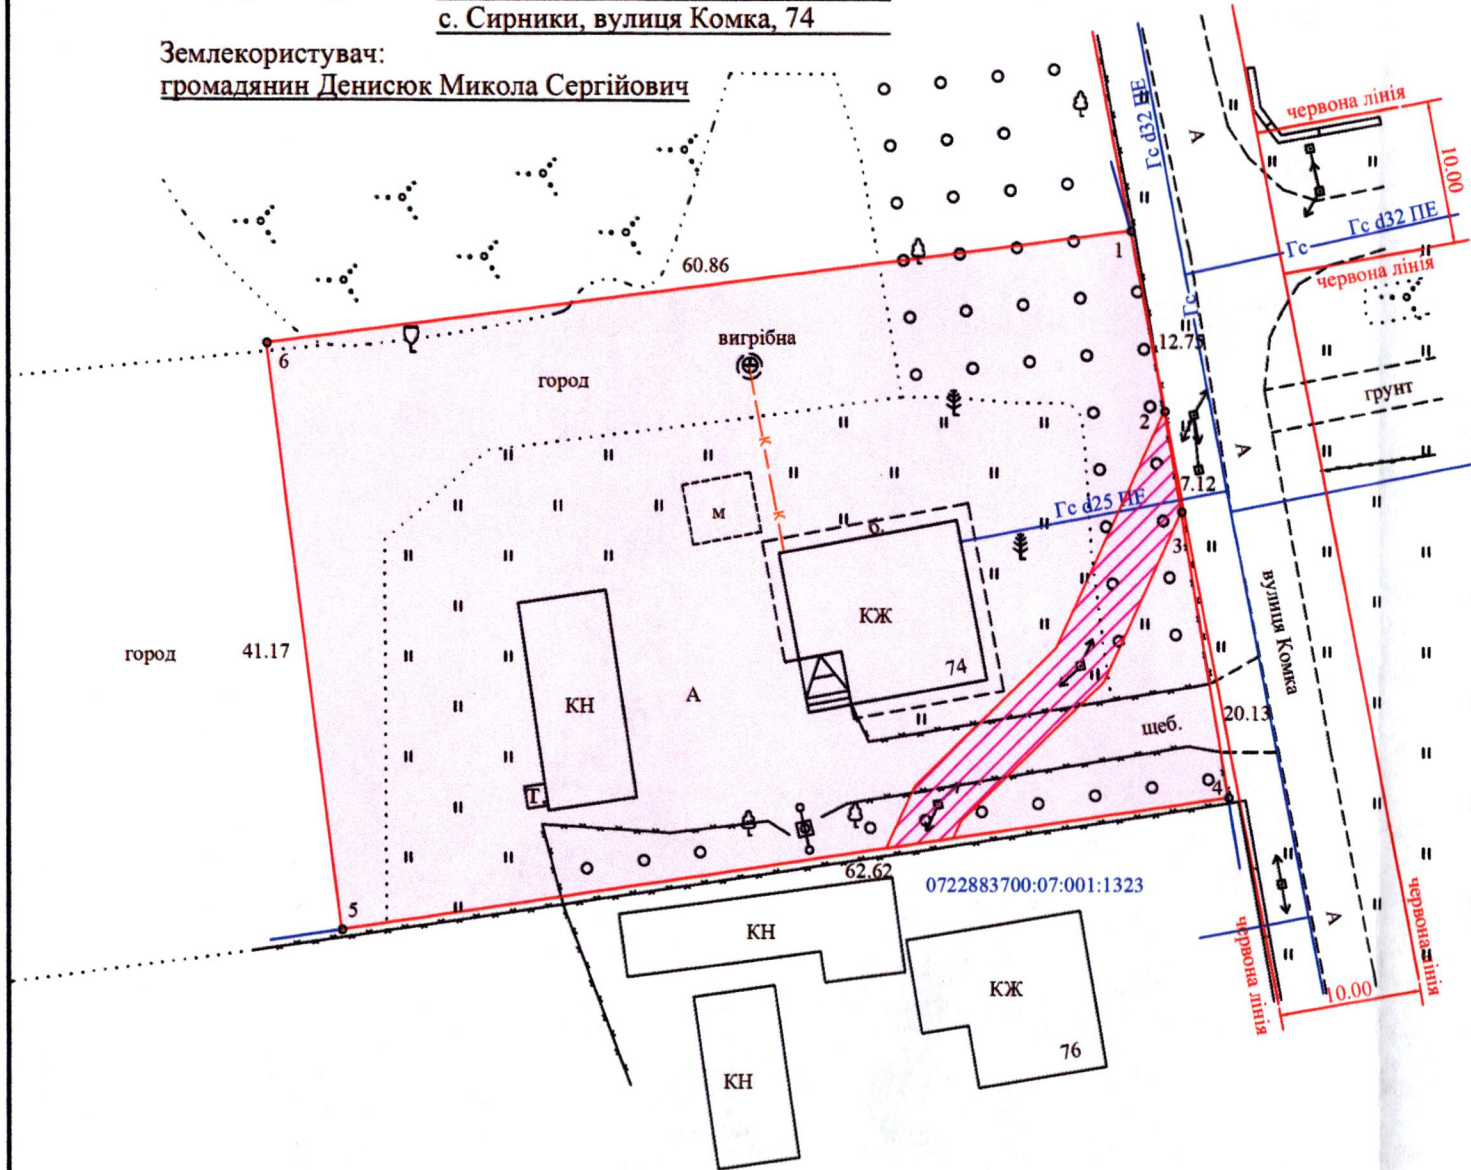

Додаток до рішення міської ради
№ _____ від "___" _____ 20__ р.

Ситуаційна схема

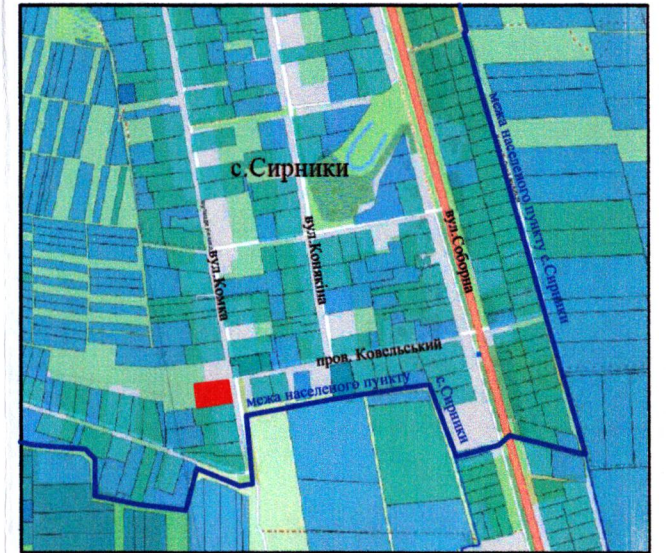

Умовні позначення

- 0,2500га - земельна ділянка, що передається безоплатно у власність для будівництва і обслуговування житлового будинку, господарських будівель і споруд (присадибна ділянка) (02.01)
- 0,0130га - обмеження, встановлені щодо використання земельної ділянки (охоронна зона навколо (вздовж) об'єкта енергетичної системи (01.05)- повітряна лінія ЛЕП-0,4кВ

СЕКРЕТАР МІСЬКОЇ РАДИ _____ **Юрій БЕЗПЯТКО**

Директор		Хвесик О.М.	Масштаб 1:500		
Виконала:		Хвесик О.М.			
Сертифікований інженер		Хвесик М.О.	Площа ділянки (га)	з них	
ТзОВ "Горизонт"		0,2500		у власність	в оренду
				0,2500	-