
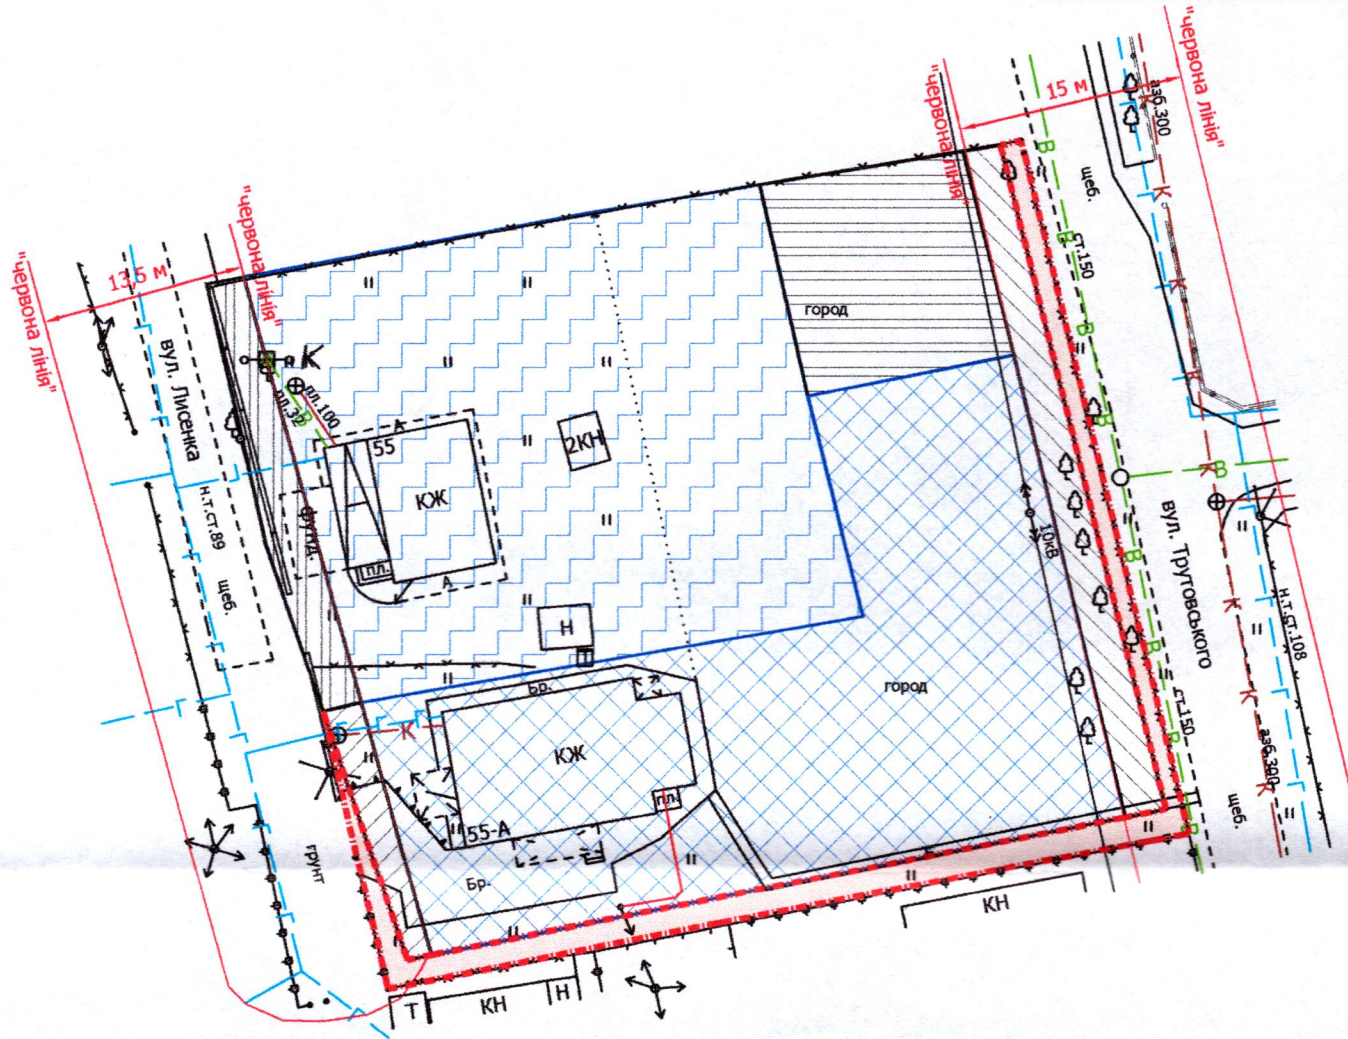


ПЛАН
земельної ділянки

Місце розташування: м. Луцьк, вул. Лисенка, 55-А
Землекористувач: громадянка Хайнацька Тетяна Володимирівна

Ситуаційний план

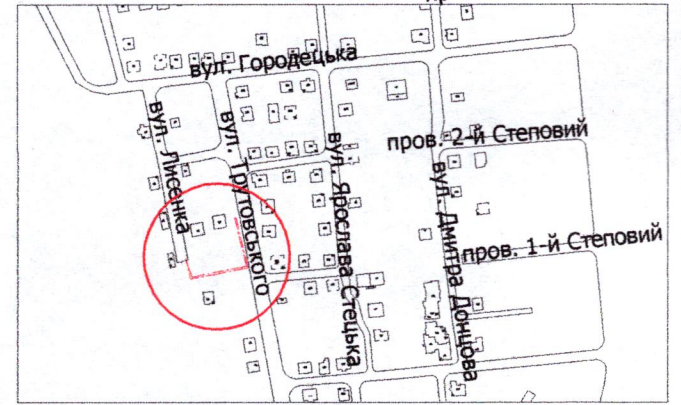

УМОВНІ ПОЗНАЧЕННЯ

- 0,02 га** — земельна ділянка, що планується до відведення в оренду для будівництва та обслуговування жилого будинку, господарських будівель і споруд [02.01 - для будівництва і обслуговування житлового будинку, господарських будівель і споруд (присадибна ділянка)]
- 0,1000 га** — земельна ділянка гр. Хайнацької Т.В., право власності на яку зареєстровано в Державному реєстрі речових прав на нерухоме майно 25.06.2014, номер запису про право власності: 6129987, для будівництва та обслуговування жилого будинку, господарських будівель і споруд
- 0,0036 га** — землекористування гр. Хайнацької Т.В.
- 0,0117 га** — землекористування гр. Хайнацької Т.В.
- 0,1000 га** — земельна ділянка гр. Врони В.І., право власності на яку зареєстровано в Державному реєстрі речових прав на нерухоме майно 19.02.2024, номер відомостей про речове право: 53789830, для будівництва та обслуговування жилого будинку, господарських будівель і споруд
- 0,0085 га** — землекористування гр. Врони В.І.
- 0,0194 га** — землекористування гр. Врони В.І.

СЕКРЕТАР МІСЬКОЇ РАДИ _____ **Юрій БЕЗПЯТКО**

Директор: Завальський В.М.
 Перевірив: Завальський В.М.
 Виконав: Кунц О.Ю.
 ІПП "Луцькземресурс"

Масштаб 1: 500	
Орієнтовна площа земельної ділянки (га)	З них
	в оренду (га)
0,02	-