

**ПЛАН**

земельної ділянки

Кадастровий номер земельної ділянки № 1: 0710100000:21:031:0021


Кадастровий номер земельної ділянки № 2: 0710100000:21:031:0028

Місце розташування: м. Луцьк, вул. Червоного Хреста, 16

Землевласник: Луцька міська територіальна громада, в особі Луцької міської ради


Землекористувачі: громадянка Каленюк Олена Вікторівна

ТОВАРИСТВО З ОБМЕЖЕНОЮ ВІДПОВІДАЛЬНІСТЮ «ЦУКОРПРОМ»

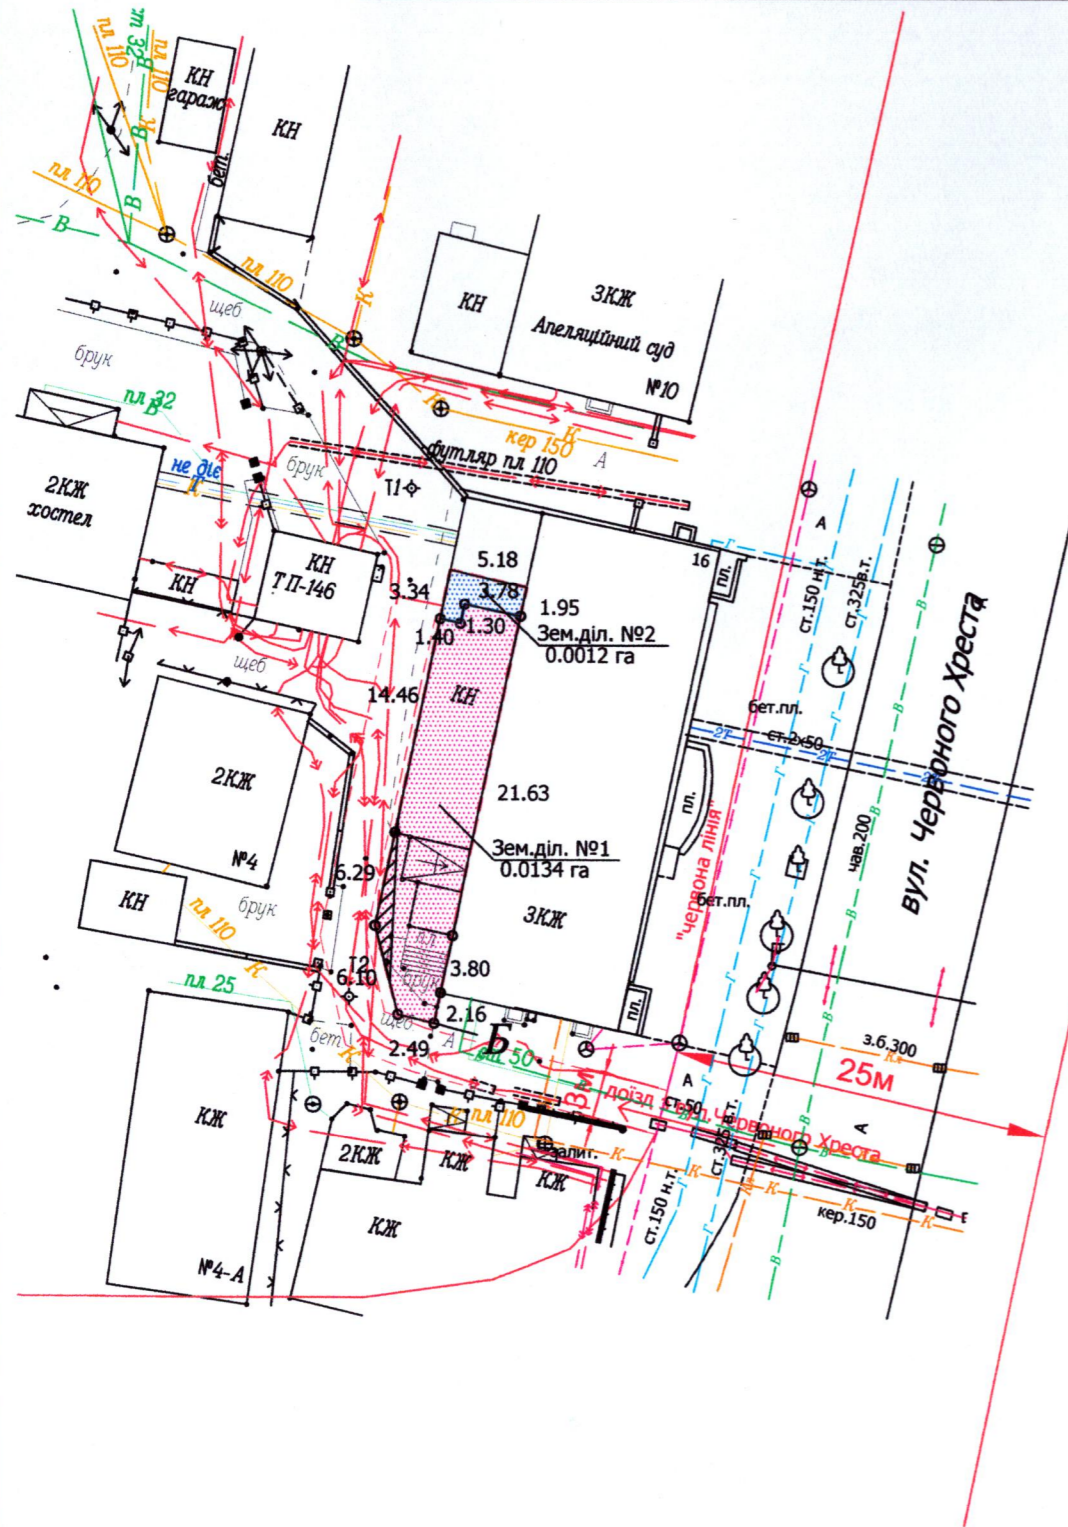

Додаток до рішення міської ради  
№ \_\_\_\_\_ від " \_\_\_\_ " \_\_\_\_\_ 202\_\_

**Ситуаційна схема**

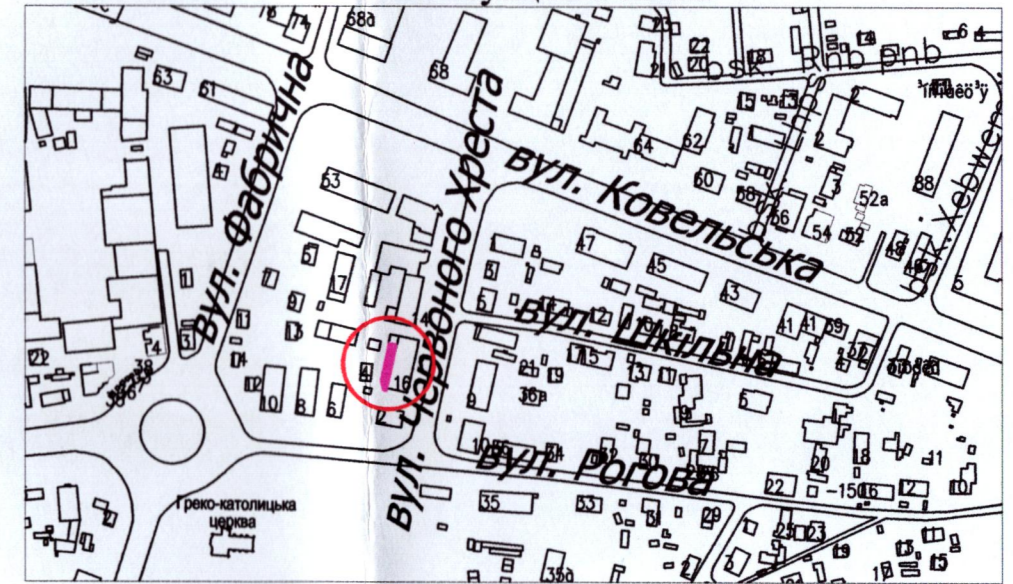

**УМОВНІ ПОЗНАЧЕННЯ**

- 0,0146 га - земельна ділянка Луцької міської територіальної громади, в особі Луцької міської ради, право власності на яку зареєстровано в Державному реєстрі речових прав на нерухоме майно від 19.09.2013, номер запису про право власності: 2852896, для будівництва (реконструкції) та обслуговування торгового закладу (03.07 - для будівництва та обслуговування будівель торгівлі)
- межа поділу земельної ділянки комунальної власності
- 0,0134 га - земельна ділянка № 1
- 0,0134 га - обмеження, встановлене щодо використання земельної ділянки №1 [зона охорони археологічного культурного шару (01.02.4)]
- 0,0006 га - обмеження, встановлене щодо використання земельної ділянки №1 [охоронна зона навколо (уздовж) об'єкта енергетичної системи (01.05) - підземна кабельна лінія електропередачі]
- 0,0012 га - земельна ділянка № 2
- 0,0012 га - обмеження, встановлене щодо використання земельної ділянки №2 [зона охорони археологічного культурного шару (01.02.4)]

СЕКРЕТАР МІСЬКОЇ РАДИ

Юрій БЕЗПЯТКО

	Маштаб 1:500	
	Виконав	Ковальчук В.З.
Площа земельної ділянки (га)	З них (га)	
	0,0146	1 0,0134 2 0,0012