
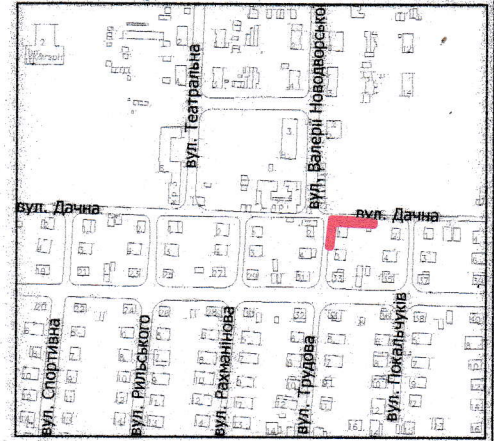


ПЛАН
земельної ділянки

Додаток до рішення міської ради
№ _____ від " ____ " _____ 20__ р.

Місце розташування: м. Луцьк, вул. Трудова, 1
Землекористувач:
громадянка Рудник Оксана Павлівна

Ситуаційна схема

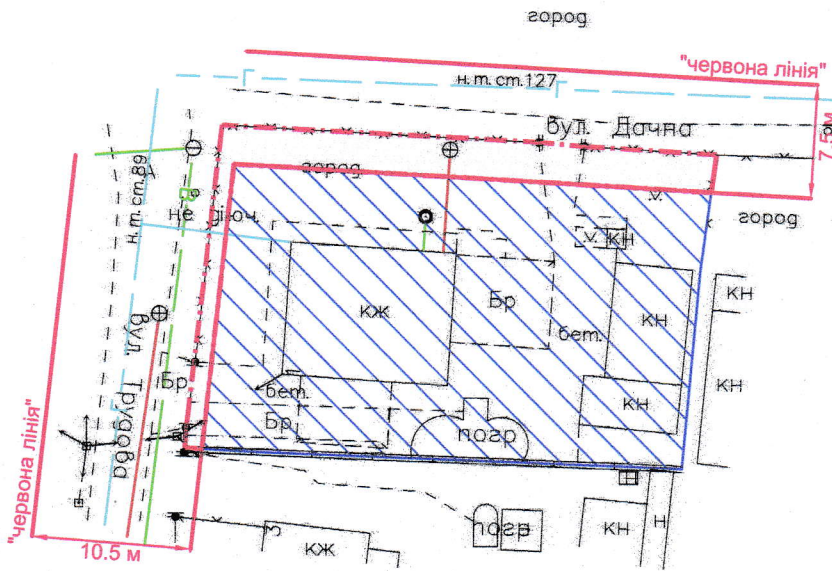

УМОВНІ ПОЗНАЧЕННЯ

- 0,02 га** — земельна ділянка, що планується до відведення в оренду в межах "червоних ліній" для обслуговування жилого будинку, господарських будівель і споруд [02.01 - для будівництва і обслуговування житлового будинку, господарських будівель і споруд (присадибна ділянка)]
- 0,0590 га** — земельна ділянка гр. Рудник О.П., право власності на яку зареєстровано в Державному реєстрі речових прав на нерухоме майно від 31.07.2023, номер відомостей про речове право: 51208006, для будівництва і обслуговування житлового будинку, господарських будівель і споруд (присадибна ділянка)

СЕКРЕТАР МІСЬКОЇ РАДИ _____ **Юрій БЕЗПЯТКО**

Директор Відповідальний за якість робіт Крисак А.І. Галецький Д.В.	Масштаб 1: 500	
	Орієнтовна площа земельної ділянки (га)	З них в оренду (га)
ТЗОВ "ГІЦНЦ" ГАЛЕЦЬКИЙ ДМИТРО ІВАНОВИЧ	0,02	-