

ПЛАН  
земельної ділянки

Кадастровий номер: 0710100000:11:062:0012

Місце розташування: м. Луцьк, вул. Карпенка-Карого, 2-А

Орендодавець: Луцька міська територіальна громада,



в особі Луцької міської ради

Орендар: ПРИВАТНЕ ПІДПРИЄМСТВО

«ПРЕСС-ІНФОРМ»

Додаток до рішення міської ради  
№ \_\_\_\_\_ від "\_\_\_" \_\_\_\_\_ 202\_\_ р.

Ситуаційний план

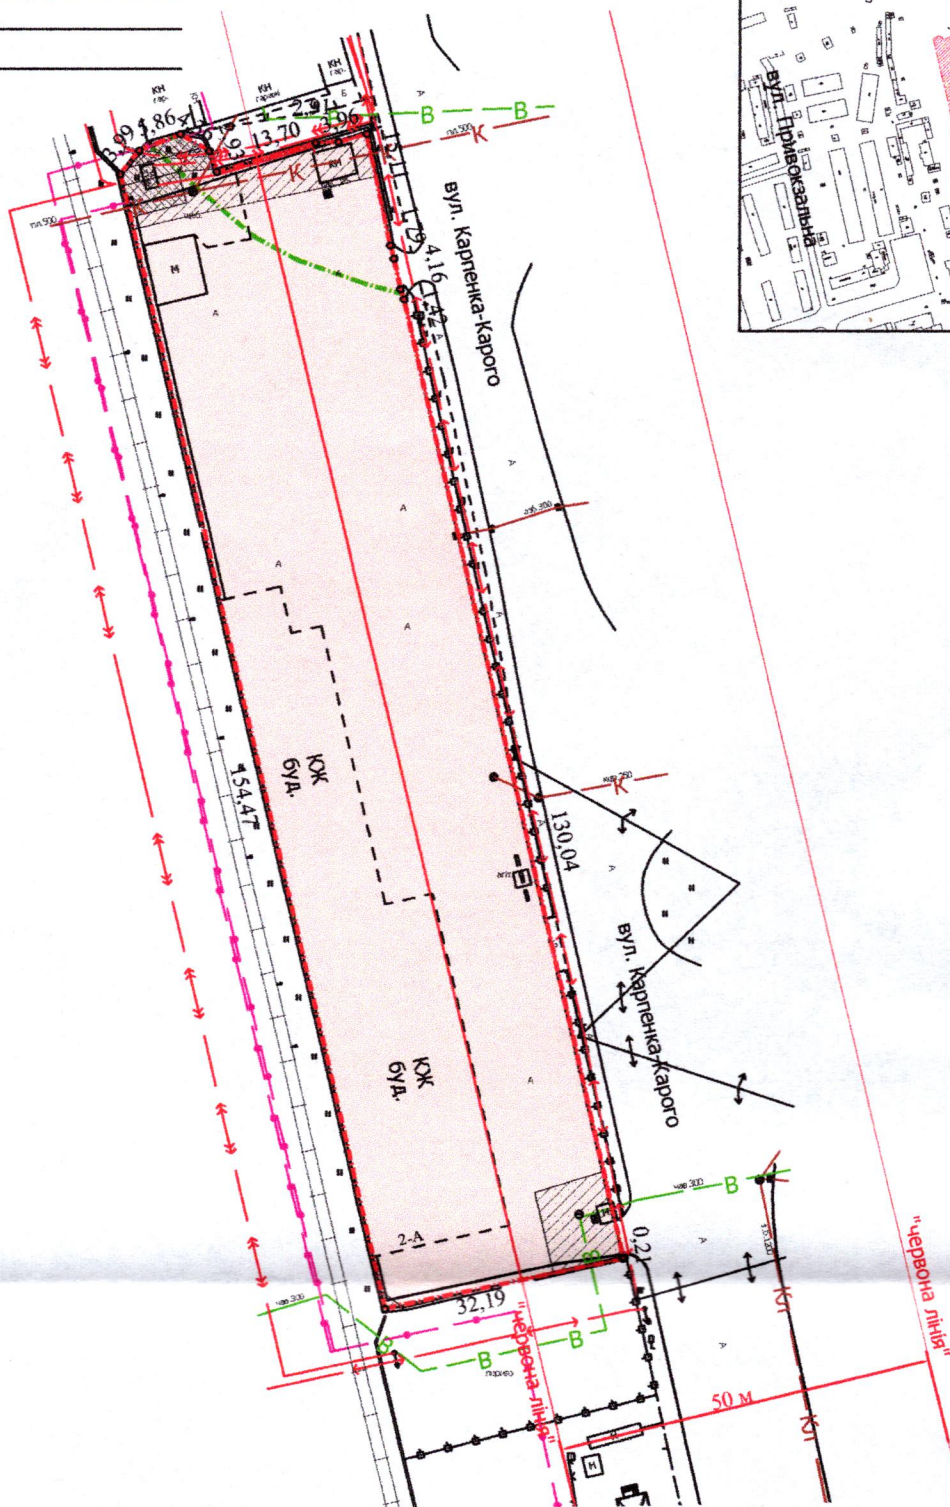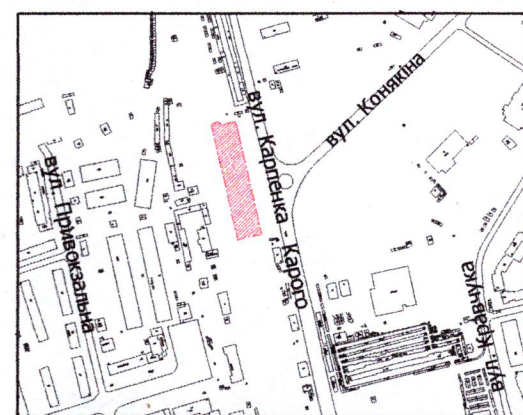

УМОВНІ ПОЗНАЧЕННЯ:

- 0,5012 га** — земельна ділянка, цільове призначення якої змінюється з "для обслуговування відкритої стоянки автотранспорту" (12.04 - для розміщення та експлуатації будівель і споруд автомобільного транспорту та дорожнього господарства) на "для будівництва та обслуговування торгово-офісних приміщень" (03.07 - для будівництва та обслуговування будівель торгівлі)
- 0,5012 га** — земельна ділянка, що надана в оренду ПП "ПРЕСС-ІНФОРМ" (право оренди на земельну ділянку зареєстровано у Державному реєстрі речових прав на нерухоме майно 13.11.2014, номер запису про інше речове право: 7768648) відповідно до додаткової угоди про поновлення договору оренди землі від 22.09.2014
- 0,5012 га** — обмеження, встановлене щодо використання земельної ділянки [санітарно-захисна зона навколо (уздовж) об'єкта транспорту (01.03.1)]
- 0,0017 га** — обмеження, встановлене щодо використання земельної ділянки (охоронна зона навколо (уздовж) об'єкта зв'язку (01.04) - підземна кабельна лінія електронної комунікаційної мережі)
- 0,0082 га** — обмеження, встановлене щодо використання земельної ділянки (охоронна зона навколо (уздовж) об'єкта енергетичної системи (01.05) - підземні кабельні лінії електропередачі, КТП-564)
- 0,0308 га** — обмеження, встановлене щодо використання земельної ділянки (охоронна зона навколо інженерних комунікацій (01.08) - водопровід, каналізація)
- 0,0348 га** — обмеження, встановлене щодо використання земельної ділянки [санітарно-захисна зона навколо об'єкта (03.01)]
- 0,2186 га** — обмеження, встановлене щодо використання земельної ділянки [території в червоних лініях (06.01.1)]

СЕКРЕТАР МІСЬКОЇ РАДИ \_\_\_\_\_ **Юрій БЕЗПЯТКО**

Директор	Завадський В.М.	Масштаб 1: 1 000
Перевірив	Завадський В.М.	
Виконав	Сілюк О.П.	Площа земельної ділянки (га)
ПП "Луцькземресурс"		3 нин в оренду (із зміною цільового призначення)
		0,5012
		0,5012