

ПЛАН
земельної ділянки

Додаток до рішення міської ради
№ _____ від "___" _____ 20__ р.

Кадастровий номер: 0710100000:21:035:0025


Місце розташування: м. Луцьк, вул. Гімназійна, 31

Землекористувачі:

громадянин Пірюткін Олег Миколайович (3/4)

громадянка Пірюткіна Іванна Олегівна (1/4)

Ситуаційна схема

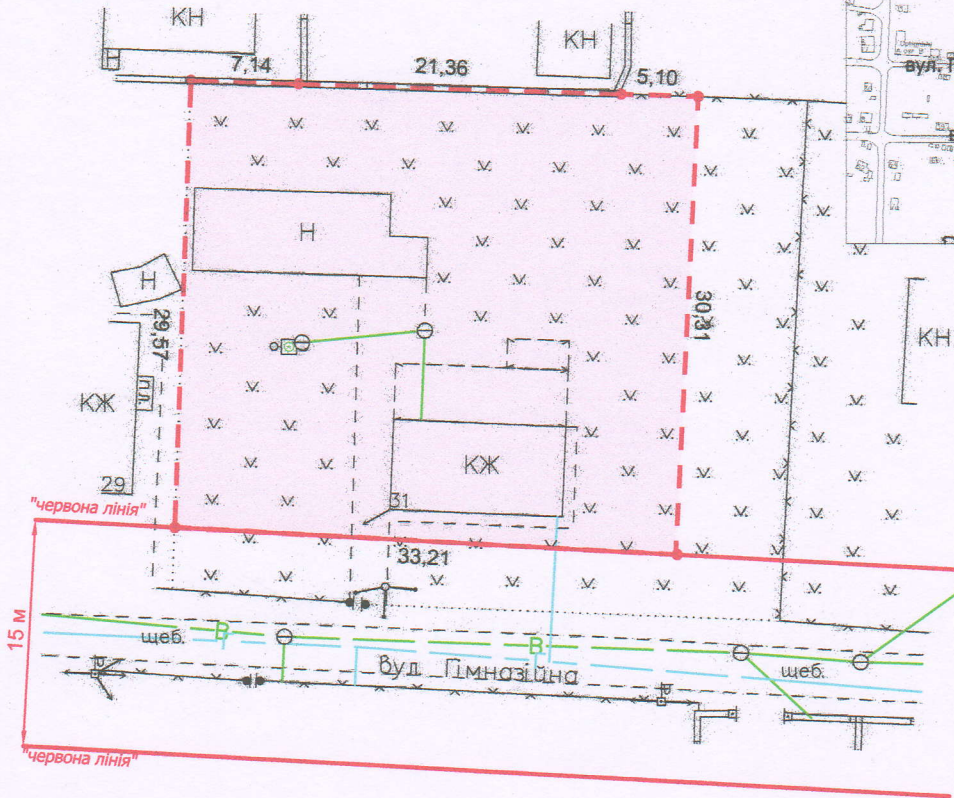

УМОВНІ ПОЗНАЧЕННЯ

- 0,1000 га** — земельна ділянка, що передається у спільну часткову власність для будівництва і обслуговування житлового будинку, господарських будівель і споруд (присадибна ділянка) - 02.01
- 0,1000 га** — обмеження, встановлене щодо використання земельної ділянки [зона охорони археологічного культурного шару (01.02.4)]

СЕКРЕТАР МІСЬКОЇ РАДИ

Юрій БЕЗПЯТКО

Директор Відповідальний за якість робіт	<i>Крисак А.І.</i> Крисак А.І.	Масштаб 1: 500	Площа ділянки (га)	3 з них у власність
Голова комісії «ГІЦНТІ-ПЛЮС» ТЗОВ "ГІЦНТІ-ПЛЮС"	Галецький Д.В. ГАЛЕЦЬКИЙ ДМИТРО ДИМИТОВИЧ			