

ПЛАН  
земельної ділянки

Додаток до рішення міської ради  
№ \_\_\_\_\_ від " \_\_\_\_ " \_\_\_\_\_ 20 \_\_\_\_ р.



Кадастровий номер: 0710100000:11:005:0030

Місце розташування: м. Луцьк, вул. Євгена Коновальця

Землекористувач:

громадянин Трофимчук Олег Анатолійович

Ситуаційна схема

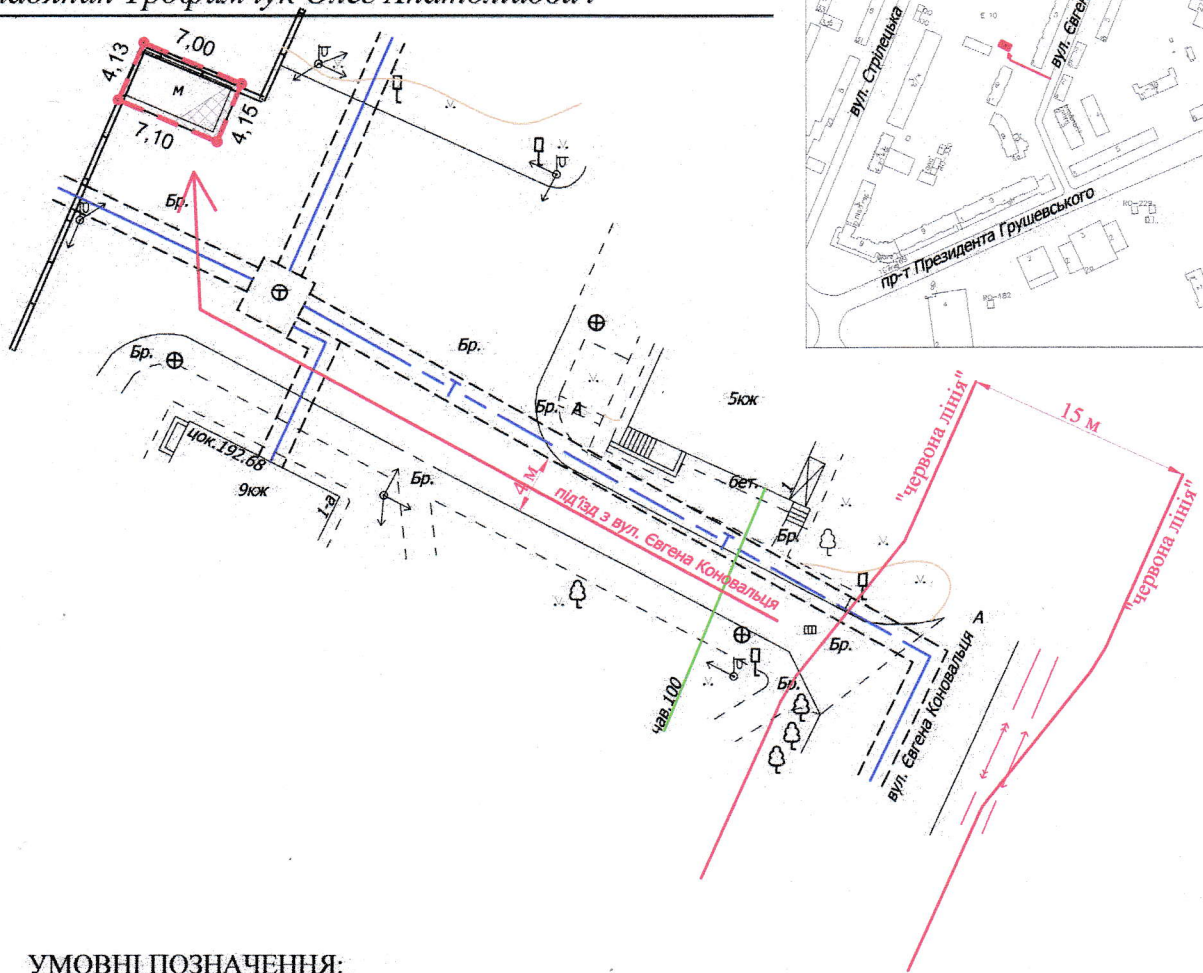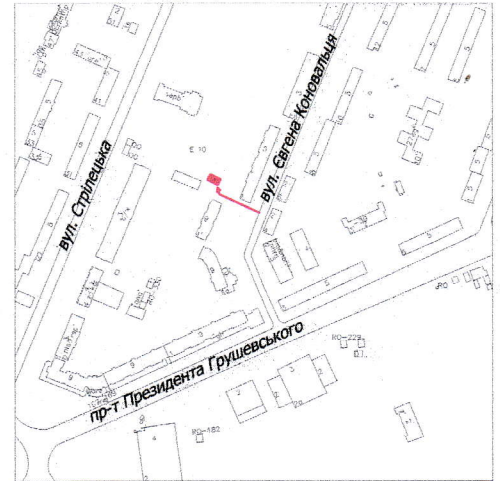

УМОВНІ ПОЗНАЧЕННЯ:

- 0,0029 га — земельна ділянка, що надається в оренду для обслуговування металевих гаражів (02.05 - для будівництва індивідуальних гаражів)
- 0,0029 га — обмеження, встановлене щодо використання земельної ділянки [зона регулювання забудови (01.02.2)]
- 0,0007 га — обмеження, встановлене щодо використання земельної ділянки [охоронна зона навколо (уздовж) об'єкта енергетичної системи (01.05) - повітряна лінія електропередачі]

СЕКРЕТАР МІСЬКОЇ РАДИ

Юрій БЕЗПЯТКО

Директор Відповідальний за якість робіт	<i>[Підпис]</i> Крисак А.І. Галецький Д.В.	Масштаб 1: 500	
	інженер-землепорядник ГАЛЕЦЬКИЙ ВАДИМОВИЧ	Площа земельної ділянки (га)	3 них в оренду (га)
		0,0029	0,0029