


ПЛАН  
земельної ділянки

Додаток до рішення міської ради  
№ \_\_\_\_\_ від " \_\_\_\_ " \_\_\_\_\_ 202\_\_ р.

Місце розташування: м. Луцьк, вул. Кафедральна, 16

Землекористувач:  
громадянин Патій Антон Петрович

Ситуаційний план

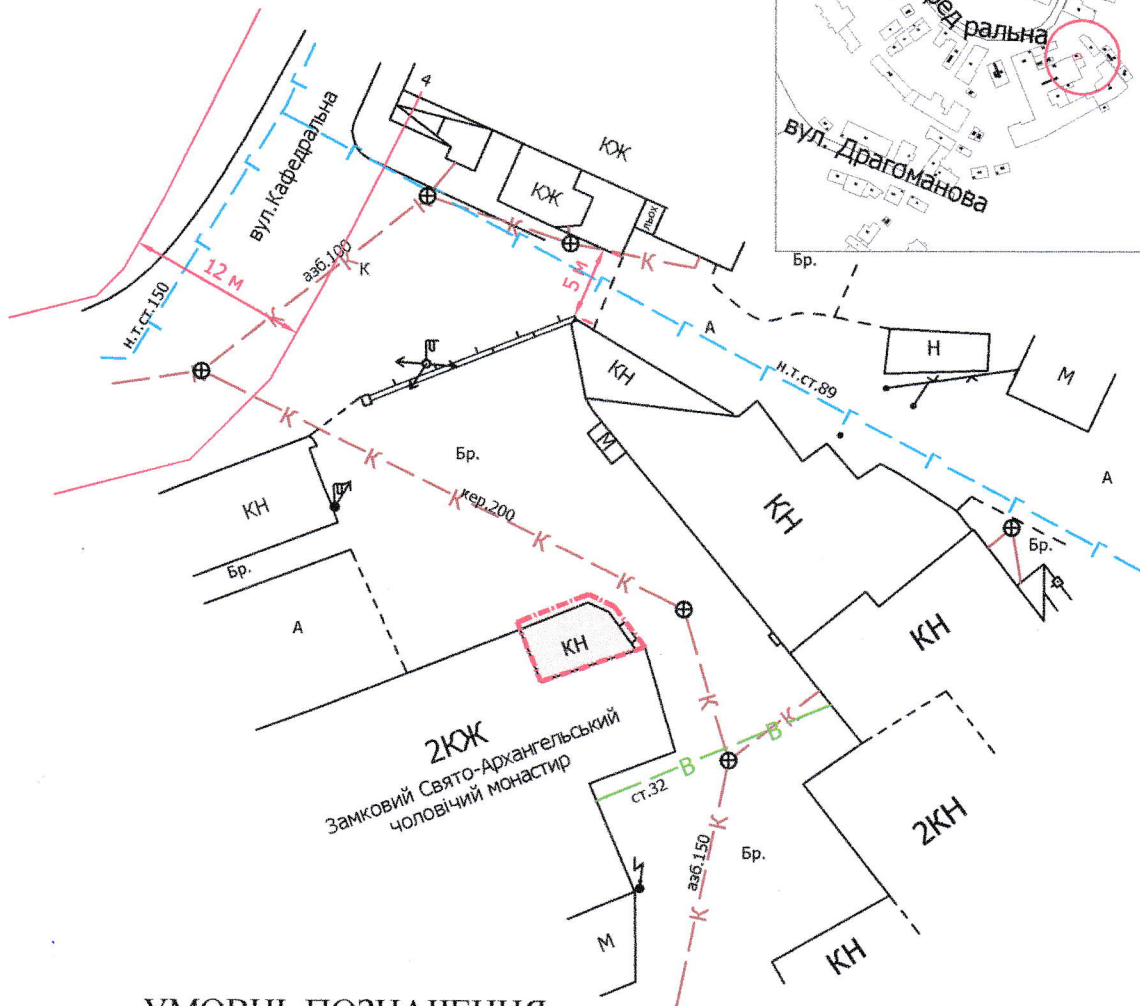

УМОВНІ ПОЗНАЧЕННЯ

**0,003 га**

— земельна ділянка, що планується до відведення в оренду для будівництва та обслуговування офісно-складського приміщення (03.10 - для будівництва та обслуговування адміністративних будинків, офісних будівель компаній, які займаються підприємницькою діяльністю, пов'язаною з отриманням прибутку)

СЕКРЕТАР МІСЬКОЇ РАДИ \_\_\_\_\_ **Юрій БЕЗПЯТКО**

Директор	Завадський В.М.	Масштаб 1: 500	
Перевірив	Завадський В.М.		
Виконав	Куц О.Ю.	Орієнтовна площа земельної ділянки (га)	3 них
ПН "Луцькземресурс"			в оренду (га)
		0,003	-