

Кадастровий номер: 0710100000:11:120:0076

Місце розташування:



м. Луцьк, вул. Георгія Гонгадзе, 50

Землекористувачі:

громадянка Віліщук Алла Олександрівна (71/100)

громадянин Корчук Микола Олександрович (29/100)

Ситуаційна схема

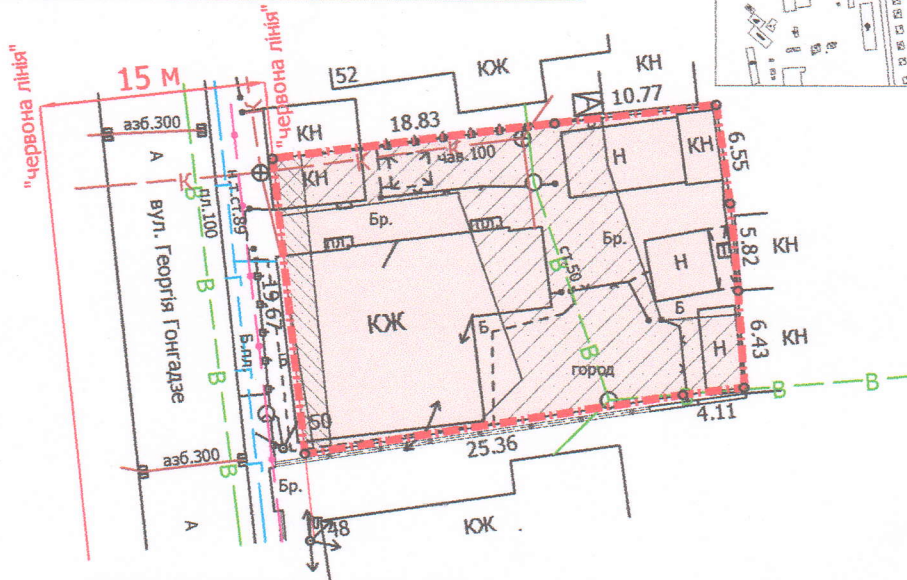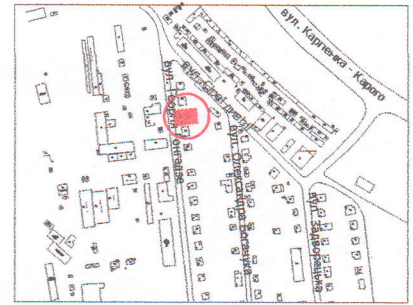

УМОВНІ ПОЗНАЧЕННЯ:

- 0,0570 га — земельна ділянка, що передається у спільну часткову власність для будівництва і обслуговування житлового будинку, господарських будівель і споруд (присадибна ділянка) - 02.01
- 0,0570 га — обмеження, встановлене щодо використання земельної ділянки [зона охорони археологічного культурного шару (01.02.4)]
- 0,0570 га — обмеження, встановлене щодо використання земельної ділянки [санітарно-захисна зона навколо (уздовж) об'єкта транспорту (01.03.1)]
- 0,0003 га — обмеження, встановлене щодо використання земельної ділянки [охоронна зона навколо (уздовж) об'єкта зв'язку (01.04) - повітряна лінія електронної комунікаційної мережі]
- 0,0036 га — обмеження, встановлене щодо використання земельної ділянки [охоронна зона навколо (уздовж) об'єкта енергетичної системи (01.05) - повітряна лінія електропередач]
- 0,0267 га — обмеження, встановлене щодо використання земельної ділянки [охоронна зона навколо інженерних комунікацій (01.08) - водопровід, каналізація]
- 0,0570 га — обмеження, встановлене щодо використання земельної ділянки [санітарно-захисна зона навколо об'єкта (03.01)]

СЕКРЕТАР МІСЬКОЇ РАДИ

Юрій БЕЗПЯТКО

Директор	Завадський В.М.	Масштаб 1: 500
Перевірив	Завадський В.М.	
Виконав	Сілюк О.П.	Площа ділянки (га)
ШП "Луцькземресурс" ЗАВАДСЬКИЙ ВАСИЛЬ ІНЖЕНЕР ПЕРТИФІКОВАНИЙ № 002215		3 них
		у власність (га)
		0,0570
		0,0570