

ПЛАН

земельної ділянки

Кадастровий номер: 0722883700:08:000:0231

Місце розташування: Волинська область, Луцький район, за межами населених пунктів Луцької міської територіальної громади (с. Княгининок)


Власник:

громадянка Приступа Алла Миколаївна


(згідно з сертифікатом на право на земельну частку (пай) в колишньому КСП «Агрофірма "Маяк"» серія ВЛ № 0175988 від 15.10.1997, який зареєстрований у Книзі реєстрації сертифікатів на земельну частку (пай) від 18.10.1997 за № 406)

Додаток до рішення міської ради № _____ від "___" _____ 20__ р.

Ситуаційна схема

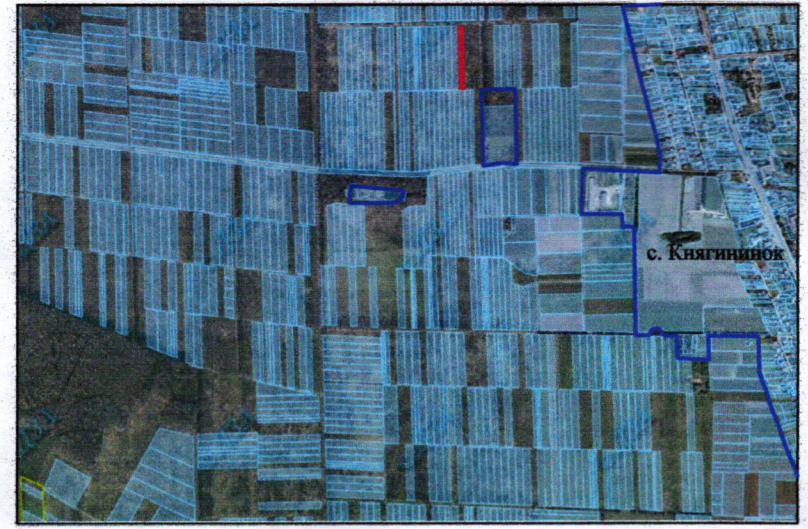

— - межа с. Княгининок

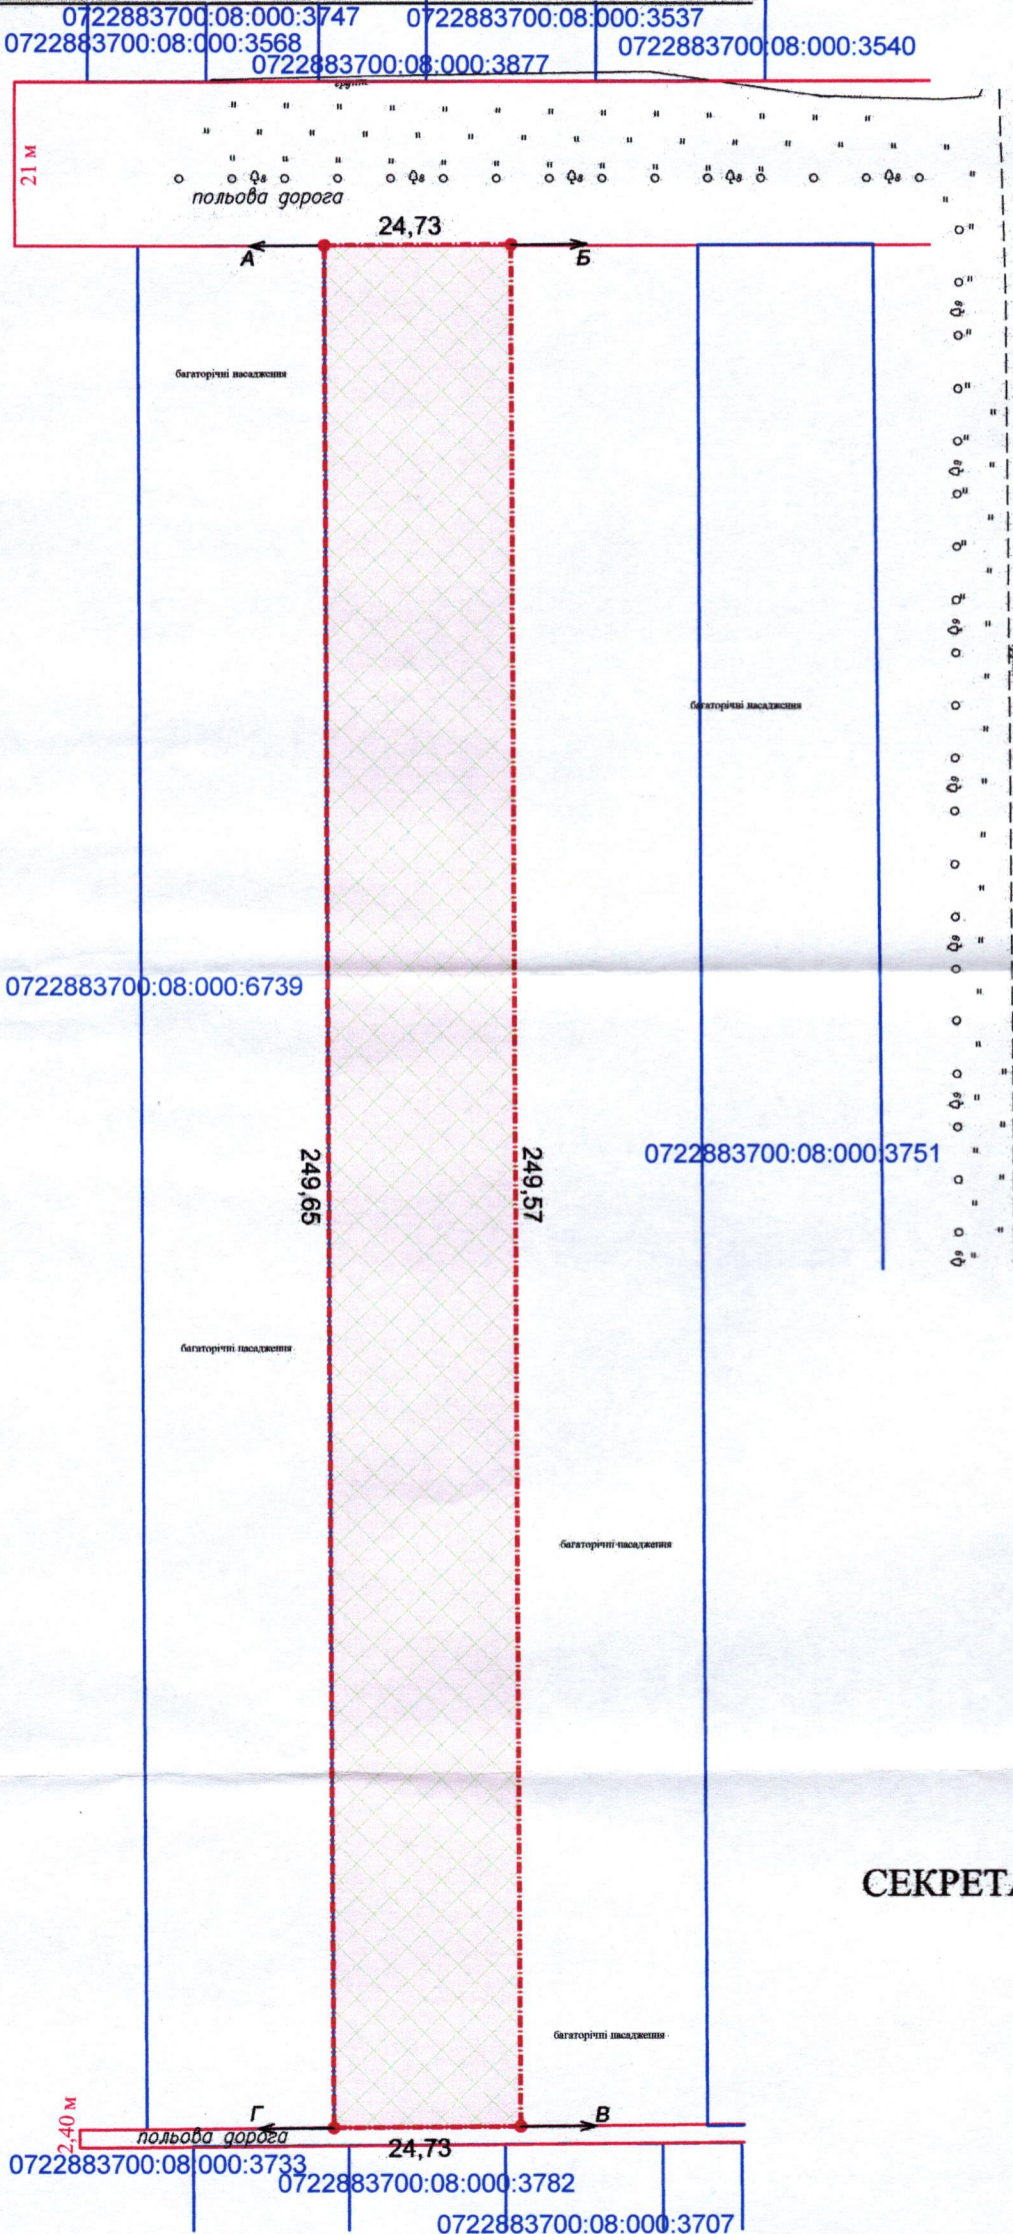

УМОВНІ ПОЗНАЧЕННЯ

- 0,6172 га** — виділення в натурі (на місцевості) земельної частки (паю) № 428 (багаторічні насадження), згідно з сертифікатом на право на земельну частку (пай) в колишньому КСП «Агрофірма "Маяк"» серія ВЛ № 0175988 від 15.10.1997, який зареєстрований у Книзі реєстрації сертифікатів на земельну частку (пай) від 18.10.1997 за № 406, для ведення особистого селянського господарства (01.03)
- 0,6172 га** — обмеження, встановлене щодо використання земельної ділянки [санітарно-захисна зона навколо об'єкта (03.01) - кладовище]

СЕКРЕТАР МІСЬКОЇ РАДИ

Юрій БЕЗПЯТКО

Директор Відповідальний за якість робіт	Крисак А.І. Сел. Галецький Д.В.	Масштаб 1: 1000	
		Площа ділянки (га)	З них у власність
		0,6172	-