

ПЛАН
земельної ділянки

Місце розташування: Волинська область, Луцький район, с. Княгининок

Власник:

громадянка Кашевська Тетяна Миколаївна (частка 2/3)

громадянин Сардачук Юрій Павлович (частка 1/3)

(Свідоцтво про право на спадщину за законом від

15.03.2002 № 1-191, свідоцтво про право на спадщину

за заповітом від 22.04.2021 № 1-1289, свідоцтво про

право на спадщину за заповітом від 22.04.2021

№ 1-1290, згідно з сертифікатом на право на земельну

частку (пай) в колишньому

КСП «Агрофірма "Маяк"» серія ВЛ № 0254838 від

18.02.2002, який зареєстрований у Книзі реєстрації


сертифікатів на земельну частку (пай) від 18.02.2002

за № 534)

УМОВНІ ПОЗНАЧЕННЯ

0,62 га

— виділення в натурі (на місцевості) земельної частки (паю) № 551 (багаторічні насадження), відповідно до свідоцтва про право на спадщину за законом від 15.03.2002 № 1-191, свідоцтва про право на спадщину за заповітом від 22.04.2021 № 1-1289, свідоцтва про право на спадщину за заповітом від 22.04.2021 № 1-1290, згідно з сертифікатом на право на земельну частку (пай) в колишньому КСП «Агрофірма "Маяк"» серія ВЛ № 0254838 від 18.02.2002, який зареєстрований у Книзі реєстрації сертифікатів на земельну частку (пай) від 18.02.2002 за № 534), для ведення особистого селянського господарства (01.03)

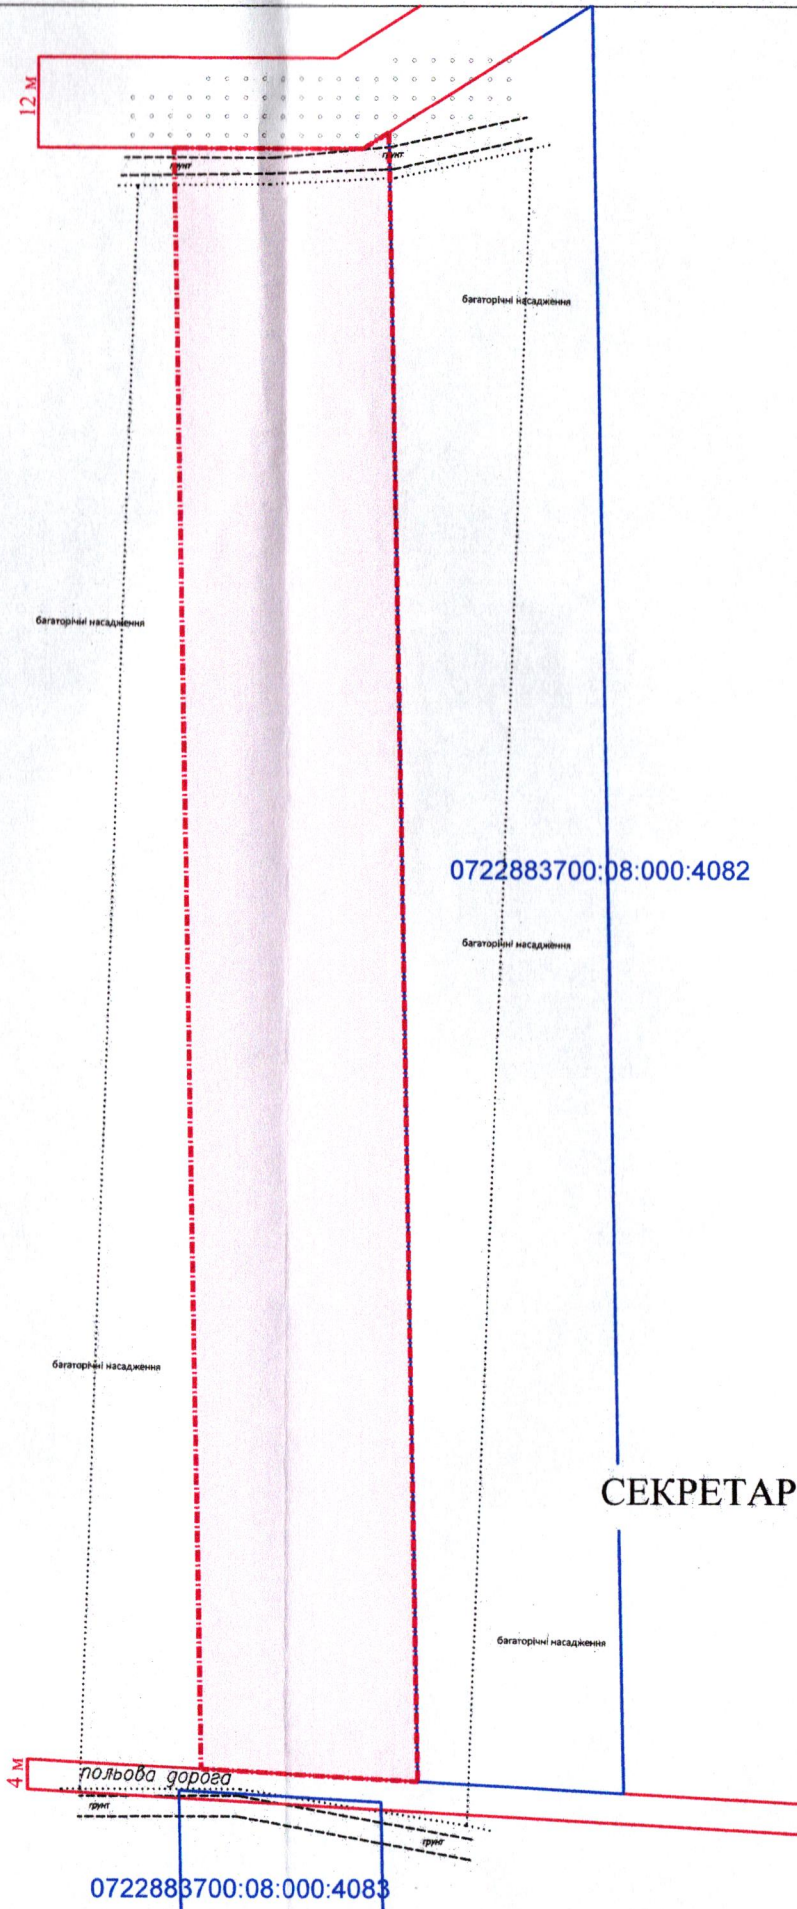

Додаток до рішення міської ради
№ _____ від "___" _____ 20__ р.

Ситуаційна схема



— - межа с. Княгининок

СЕКРЕТАР МІСЬКОЇ РАДИ

Юрій БЕЗПЯТКО

Директор Відповідальний за якість робіт	<i>[Signature]</i> Крисак А.І. Галецький Д.В.	Масштаб 1: 1000
Орієнтовна площа ділянки (га)	3 них у власність	
	0,62	-

