

ПЛАН
земельної ділянки

Додаток до рішення міської ради
№ _____ від " ____ " _____ 20__ р.



Кадастровий номер: 0710100000:35:001:0084

Місце розташування: м. Луцьк, вул. Липлянська, 14

Землекористувач:

громадянин Яручик Володимир Васильович

Ситуаційна схема

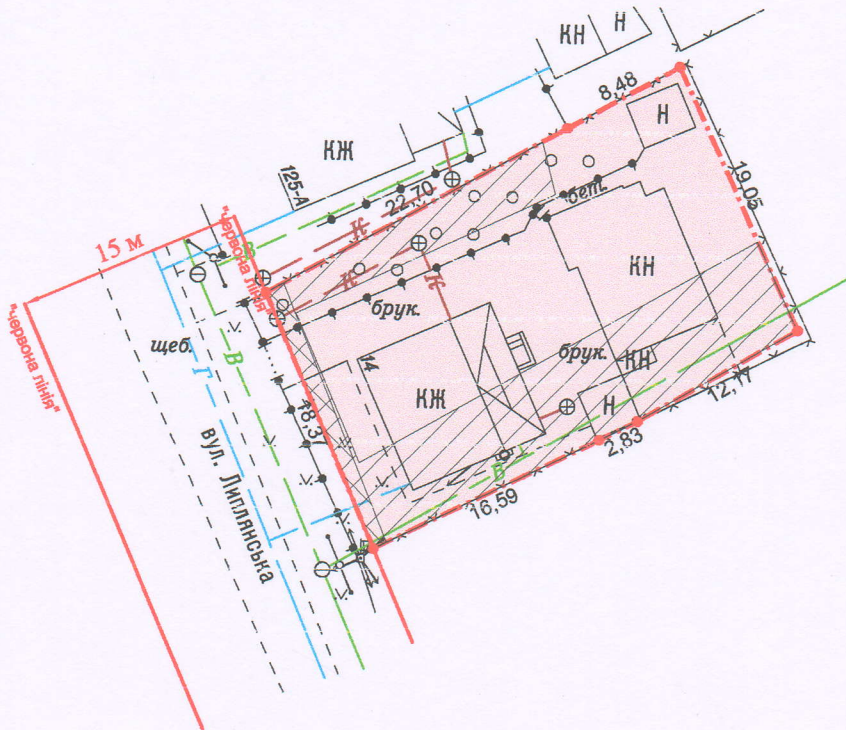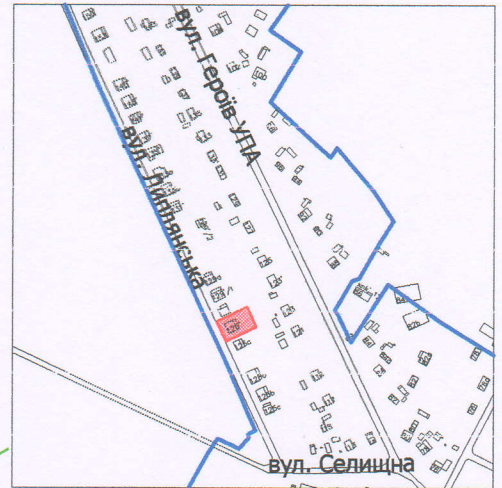

УМОВНІ ПОЗНАЧЕННЯ:

- 0,0594 га - земельна ділянка, що передається у власність для будівництва і обслуговування житлового будинку, господарських будівель і споруд (присадибна ділянка) - 02.01
- 0,0021 га - обмеження, встановлене щодо використання земельної ділянки [охоронна зона навколо (уздовж) об'єкта енергетичної системи (01.05) - повітряна лінія електропередачі]
- 0,0265 га - обмеження, встановлені щодо використання земельної ділянки [охоронна зона навколо інженерних комунікацій (01.08) - водопровід, каналізація]
- 0,0594 га - обмеження, встановлене щодо використання земельної ділянки [зона обмежень забудови щодо умов авіаційного шуму (06.05.3)]

СЕКРЕТАР МІСЬКОЇ РАДИ

Юрій БЕЗПЯТКО

Директор Відповідальний за якість робіт	<i>А.І. Крисак</i> А.І. Крисак	Масштаб 1: 500	
інженер-землевпорядник ГАЛЕЦЬКИЙ ДМИТРО ВАДИМОВИЧ	Д.В. Галецький		
ТЗОВ "ГЦНТІ+" 32501418		Площа ділянки (га)	3 них у власності
		0,0594	0,0594