

ПЛАН



земельної ділянки

Кадастровий номер: 0710100000:31:036:0027

Місце розташування: м. Луцьк, вул. Західна, 2

Землекористувач: громадянка Марцих Людмила Василівна(1/2)
громадянин Марцих Андрій Анатолійович (1/2)

Ситуаційна схема

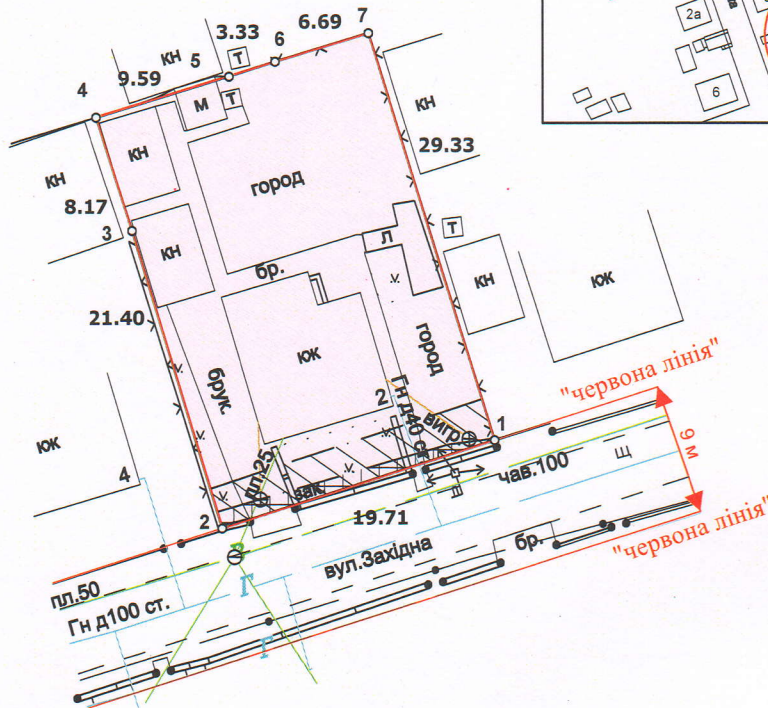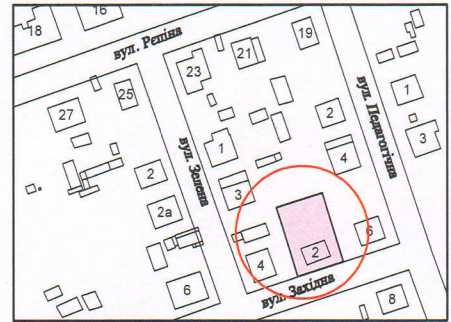

УМОВНІ ПОЗНАЧЕННЯ

- 0,0578 га — земельна ділянка, що передається у спільну часткову власність для будівництва і обслуговування житлового будинку, господарських будівель і споруд (присадибна ділянка) - 02.01
- 0,0017 га — обмеження, встановлене щодо використання земельної ділянки [охоронна зона навколо (уздовж) об'єкта енергетичної системи (01.05) - повітряна лінія електропередачі]
- 0,9057 га — обмеження, встановлене щодо використання земельної ділянки [охоронна зона навколо інженерних комунікацій (01.08) - водопровід]
- 0,0578 га — обмеження, встановлене щодо використання земельної ділянки [другий пояс зони санітарної охорони джерел та об'єктів централізованого питного водопостачання (обмеження) (02.01.2)]

СЕКРЕТАР МІСЬКОЇ РАДИ

Юрій БЕЗПЯТКО

ФОП	Кортоус В. М.	Масштаб 1:500	
Сертифікований інженер	Кортоус В. М.	Площа ділянки (га)	з них у власність
землевпорядник	323171515	0,0578	0,0578
ФОП Кортоус В. М.			

