

**ПЛАН**  
земельної ділянки

Місце розташування: Волинська область, Луцький район,  
с. Небіжка

**Власник:**

громадянин Григор'єв Віктор Петрович

(Рішення суду від 03.10.2023 № 158/878/23, згідно з

сертифікатом на право на земельну частку (пай) в


колишньому АПТ "Волинь" серія ВЛ № 0101702 від

31.12.1996, який зареєстрований у Книзі реєстрації


сертифікатів на земельну частку (пай) від

31.12.1996 за № 410

Ситуаційна схема

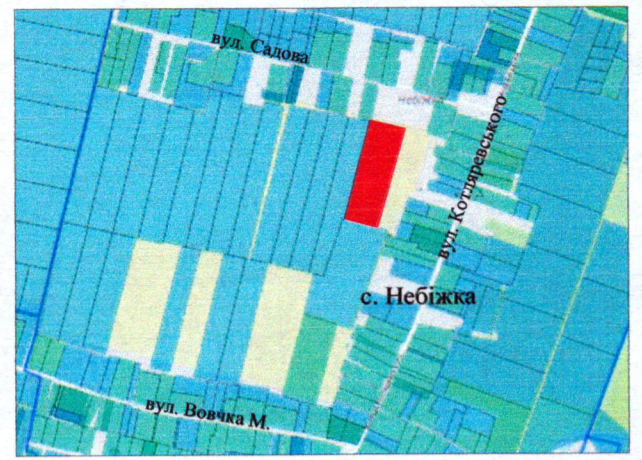

— — — — — - межа с. Небіжка

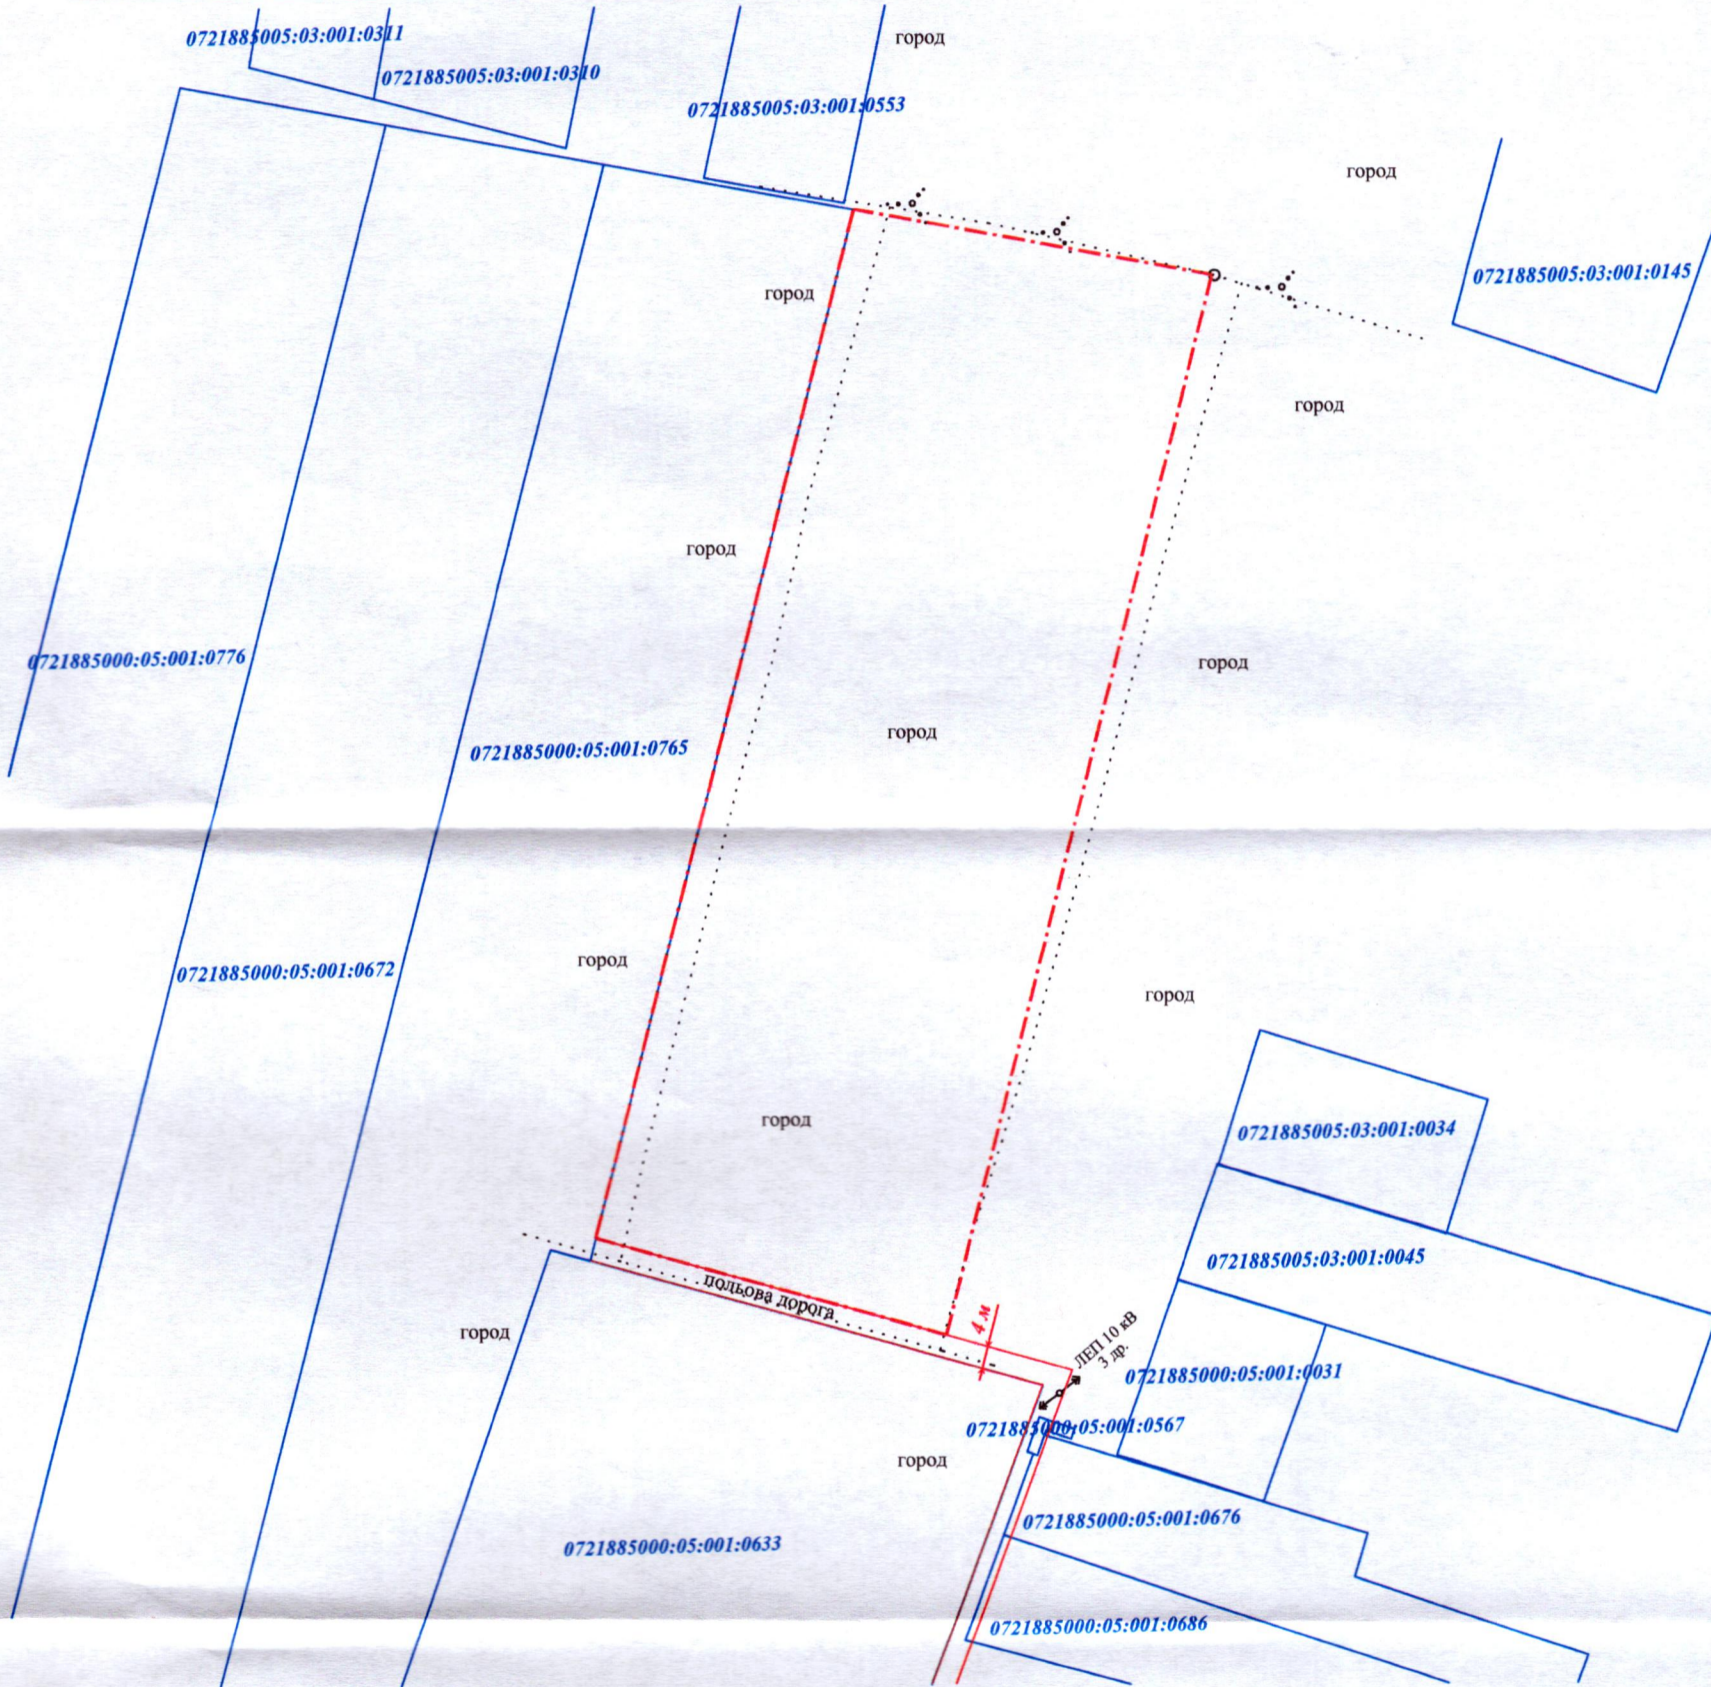

**УМОВНІ ПОЗНАЧЕННЯ:**

**1,23 га**

- виділення в натурі (на місцевості) земельної частки (паю) № 13 (рілля), відповідно до рішення суду від від 03.10.2023 № 158/878/23, згідно з сертифікатом на право на земельну частку (пай) в колишньому АПТ "Волинь" серія ВЛ № 0101702 від 31.12.1996, який зареєстрований у Книзі реєстрації сертифікатів на земельну частку (пай) від 31.12.1996 за № 410

СЕКРЕТАР МІСЬКОЇ РАДИ

Юрій БЕЗПЯТКО

Голова підприємства  
Відповідальний за  
якість робіт  
Виконав  
Сергій  
Степанович  
№ 00861...  
ФОП Шубич С.С.

Шубич С.С.  
Шубич С.С.  
Шубич С.С.

Масштаб 1:1500

Орієнтовна площа земельної ділянки (га)	3 них
	у власність (га)
1,23	---