

ПЛАН  
земельної ділянки

Місце розташування: Волинська область, Луцький район,  
с. Клепачів

Власник:

громадянин Григор'єв Віктор Петрович

(Рішення суду від 03.10.2023 № 158/878/23, згідно з

сертифікатом на право на земельну частку (пай) в

колишньому АПТ "Волинь" серія ВЛ № 0101702 від



31.12.1996, який зареєстрований у Книзі реєстрації

сертифікатів на земельну частку (пай) від

31.12.1996 за № 410

Додаток до рішення міської ради  
від "\_\_\_" \_\_\_\_\_ 202\_\_ р № \_\_\_

Ситуаційна схема

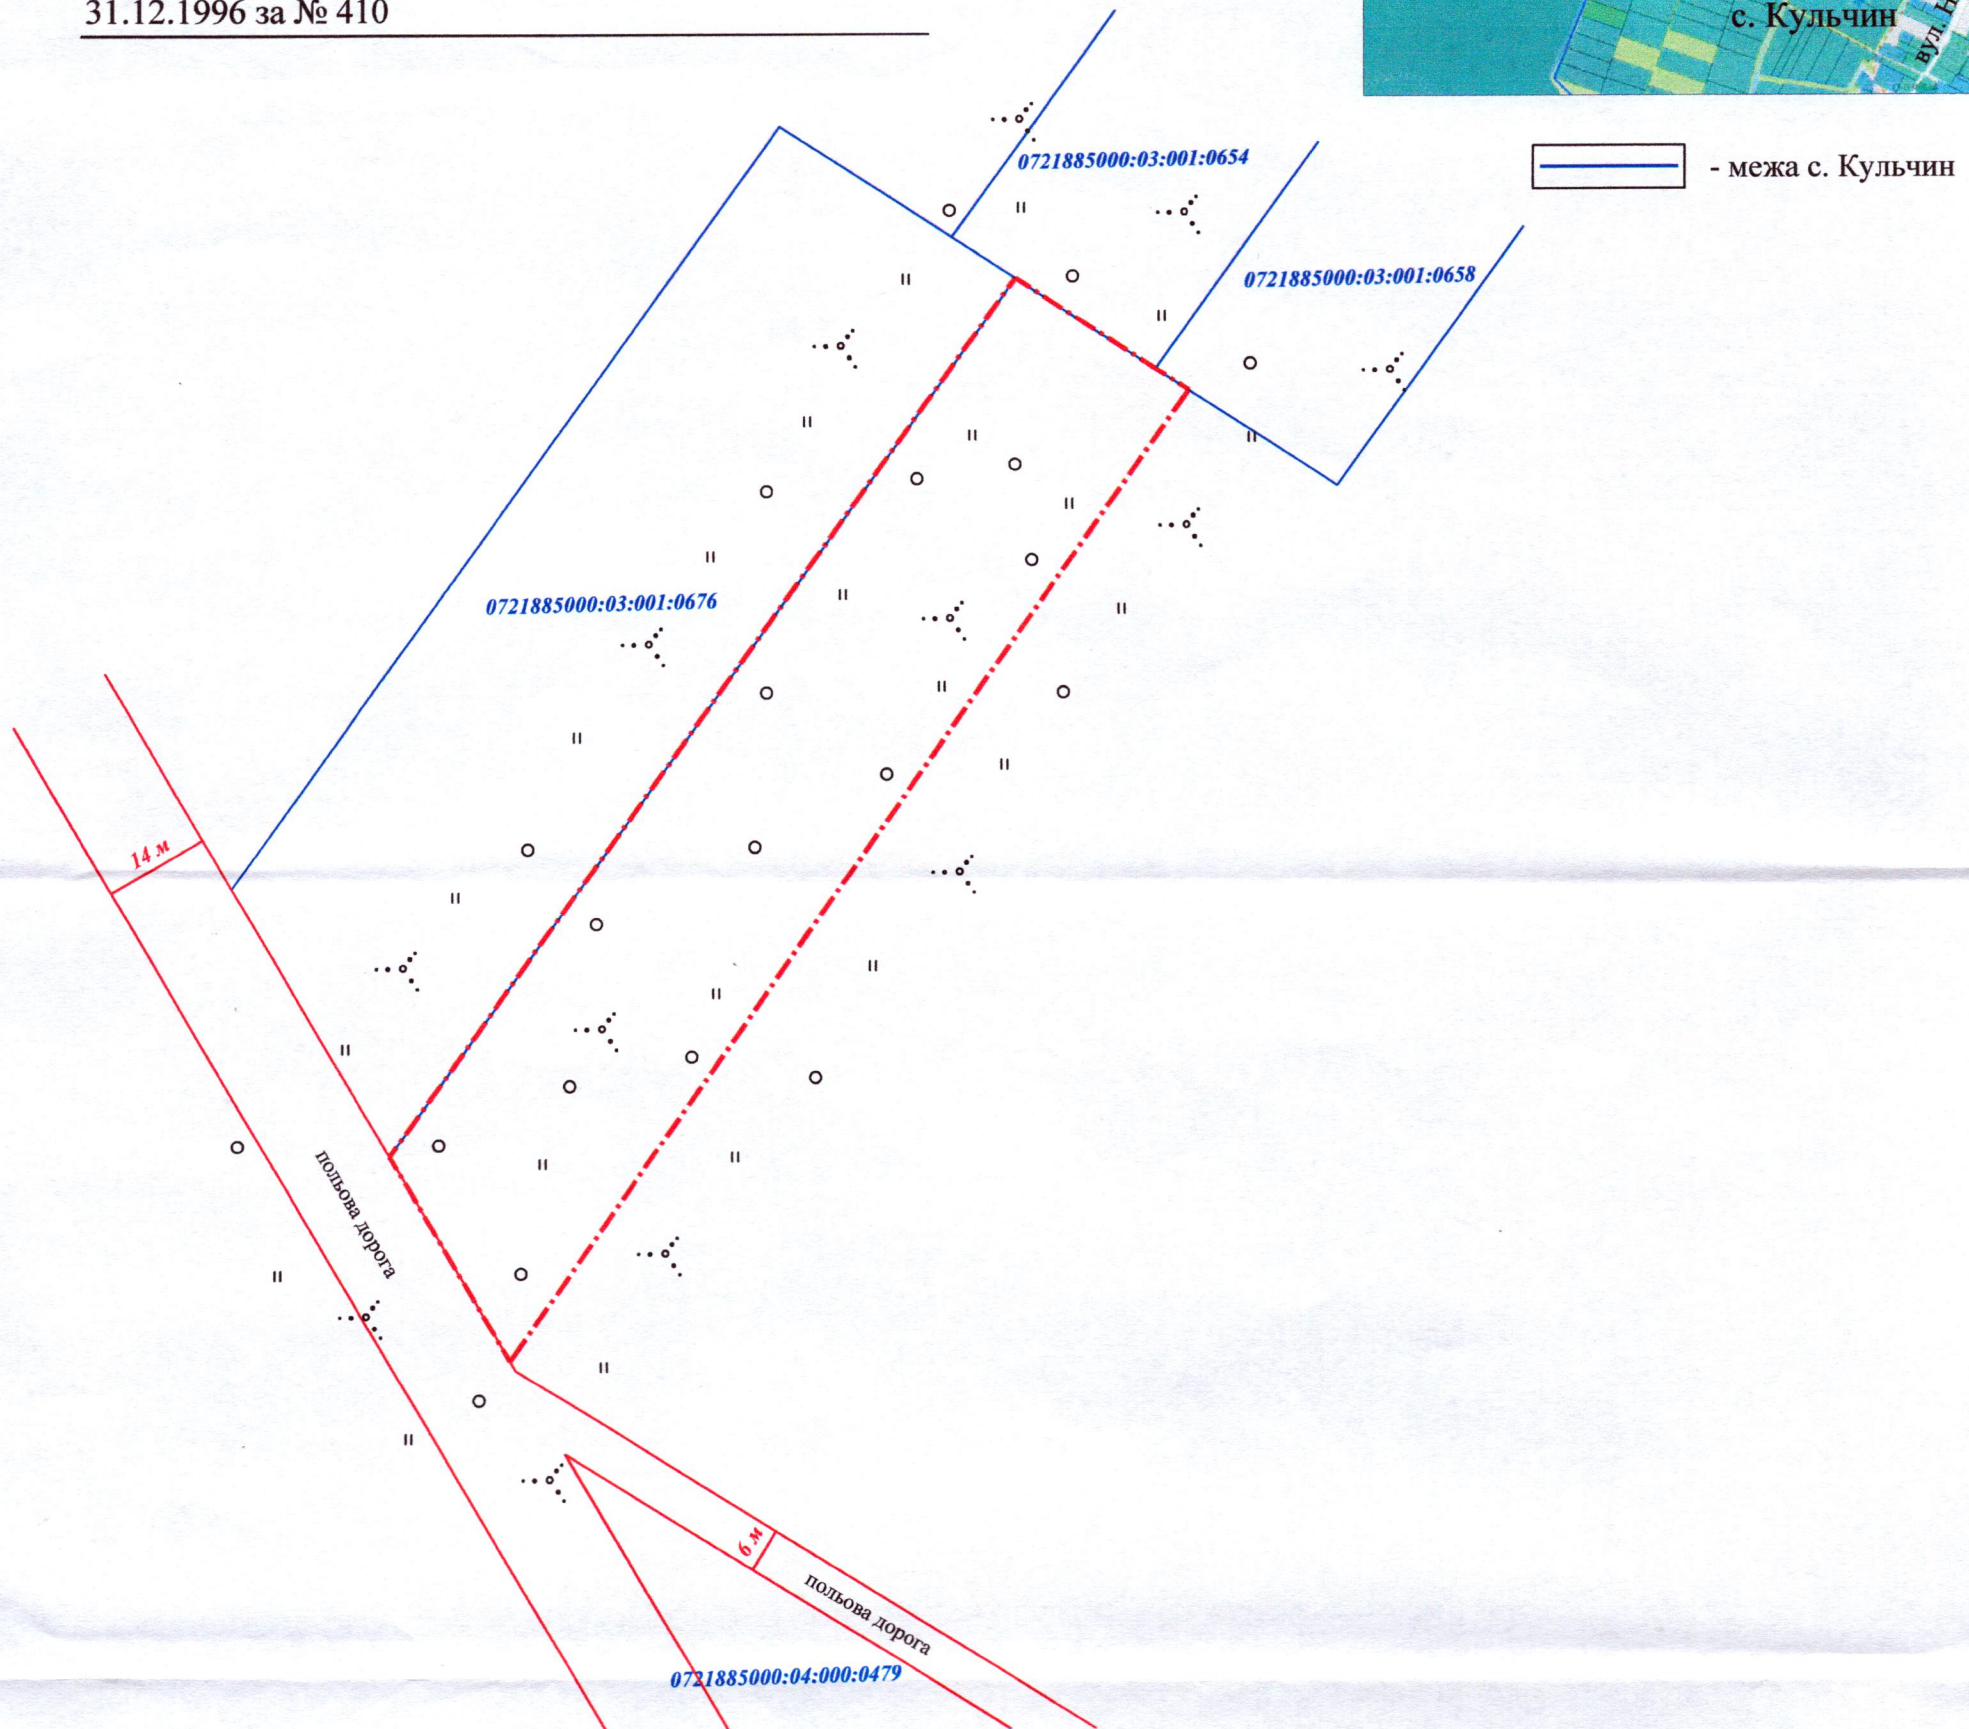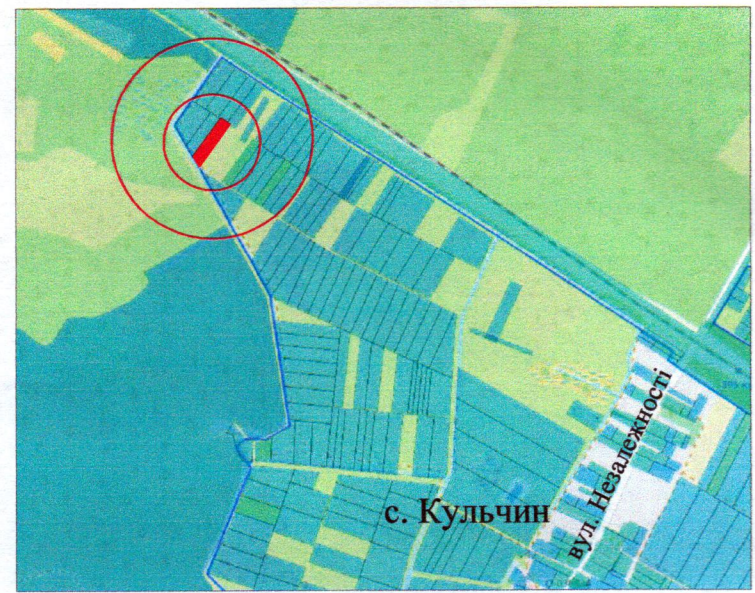

УМОВНІ ПОЗНАЧЕННЯ:

**0,42 га** - виділення в натурі (на місцевості) земельної частки (паю) № 17 (сіножаті), відповідно до рішення суду від 03.10.2023 № 158/878/23, згідно з сертифікатом на право на земельну частку (пай) в колишньому АПТ "Волинь" серія ВЛ № 0101702 від 31.12.1996, який зареєстрований у Книзі реєстрації сертифікатів на земельну частку (пай) від 31.12.1996 за № 410

СЕКРЕТАР МІСЬКОЇ РАДИ \_\_\_\_\_ Юрій БЕЗПЯТКО



Масштаб 1:1000	
Орієнтовна площа земельної ділянки (га)	З них
	у власність (га)
0,42	---