

ПЛАН  
земельної ділянки


Додаток до рішення міської ради  
№ \_\_\_\_\_ від " \_\_\_\_ " \_\_\_\_\_ 20\_\_ р.

Кадастровий номер: 0722883700:05:001:0054

Місце розташування: вул. Надстирна, 24, с. Милуші,  
Луцький район, Волинська область

Землекористувач:  
громадянин Войтюк Руслан Анатолійович

Ситуаційна схема

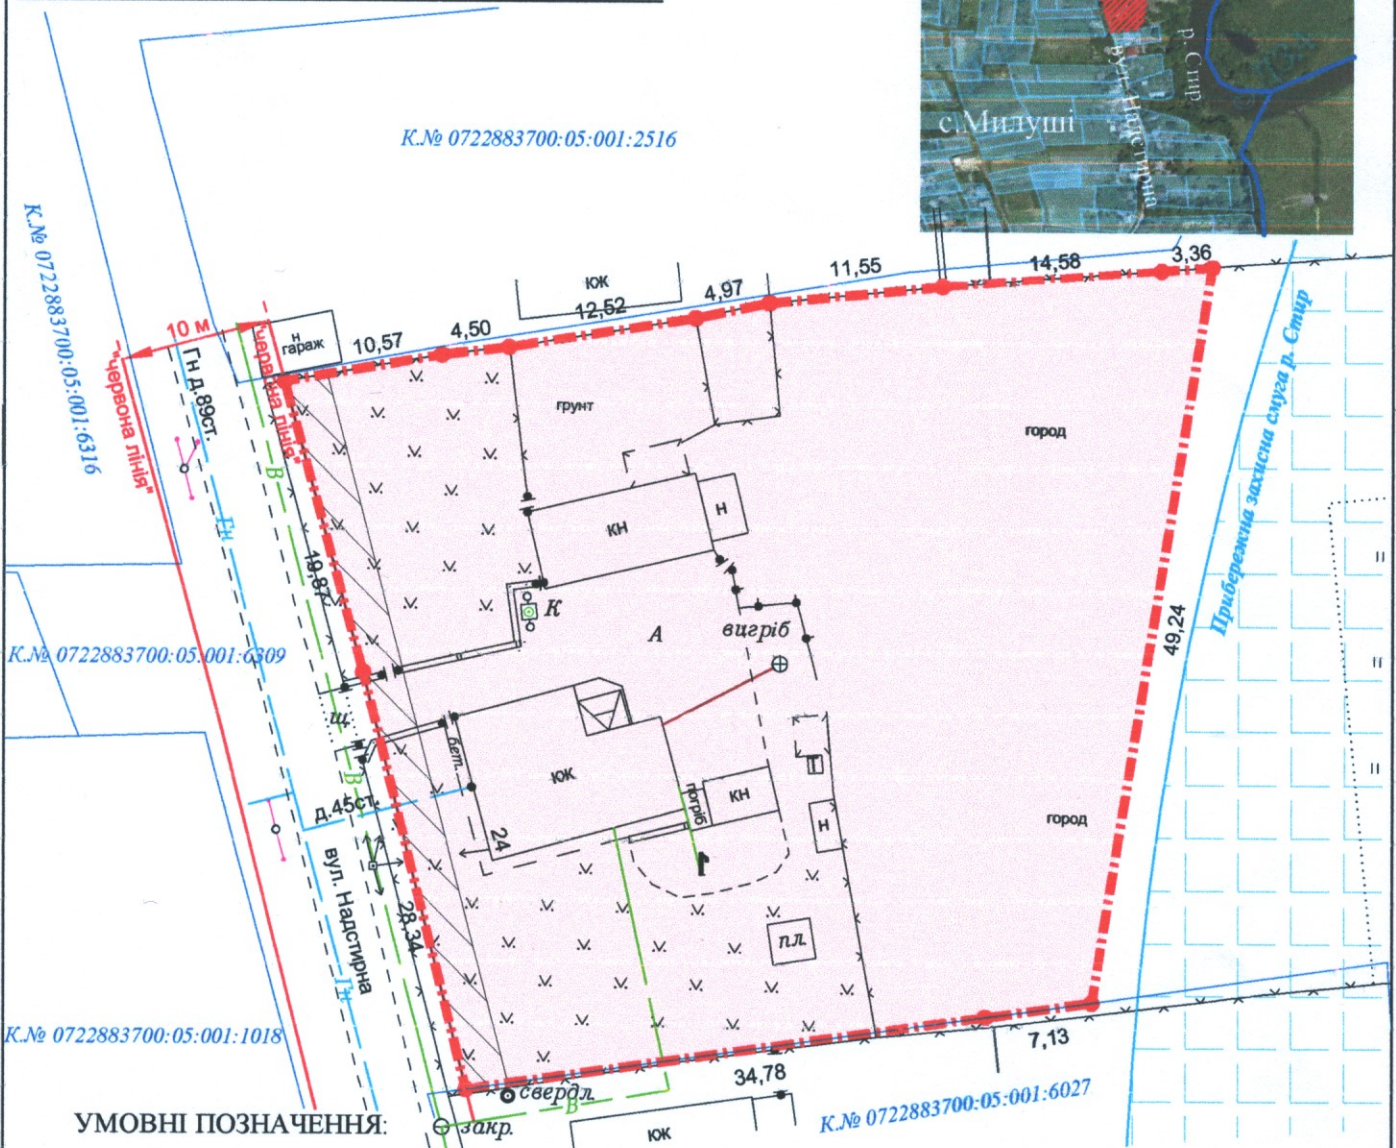

УМОВНІ ПОЗНАЧЕННЯ:

- 0,2500 га - земельна ділянка, що передається безоплатно у власність для будівництва і обслуговування житлового будинку, господарських будівель і споруд (присадибна ділянка) - 02.01
- 0,0130 га - обмеження, встановлене щодо використання земельної ділянки [охоронна зона навколо інженерних комунікацій (01.08) - водопровід]

СЕКРЕТАР МІСЬКОЇ РАДИ

Юрій БЕЗПЯТКО



ФОП	В.П. Мендель	Масштаб 1: 500
Відповідальний за якість робіт	В.П. Мендель	
Площа ділянки (га)	3 них	у власності
	0,2500	