

ПЛАН
земельної ділянки


Кадастровий номер:
0721882700:05:000:0375

Місце розташування:
Волинська область, Луцький район, с. Кульчин


Власник:
громадянин Скорупський Іван Анатолійович

Додаток до рішення міської ради
№ _____ від "___" _____ 202__ р.

Ситуаційна схема

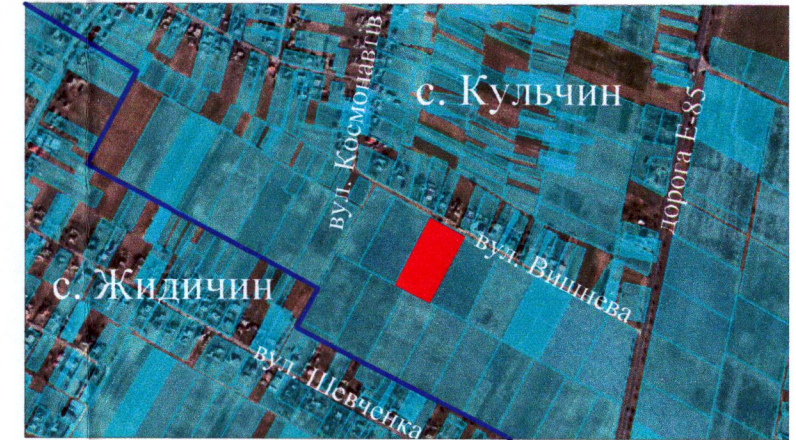

— межа с. Кульчин

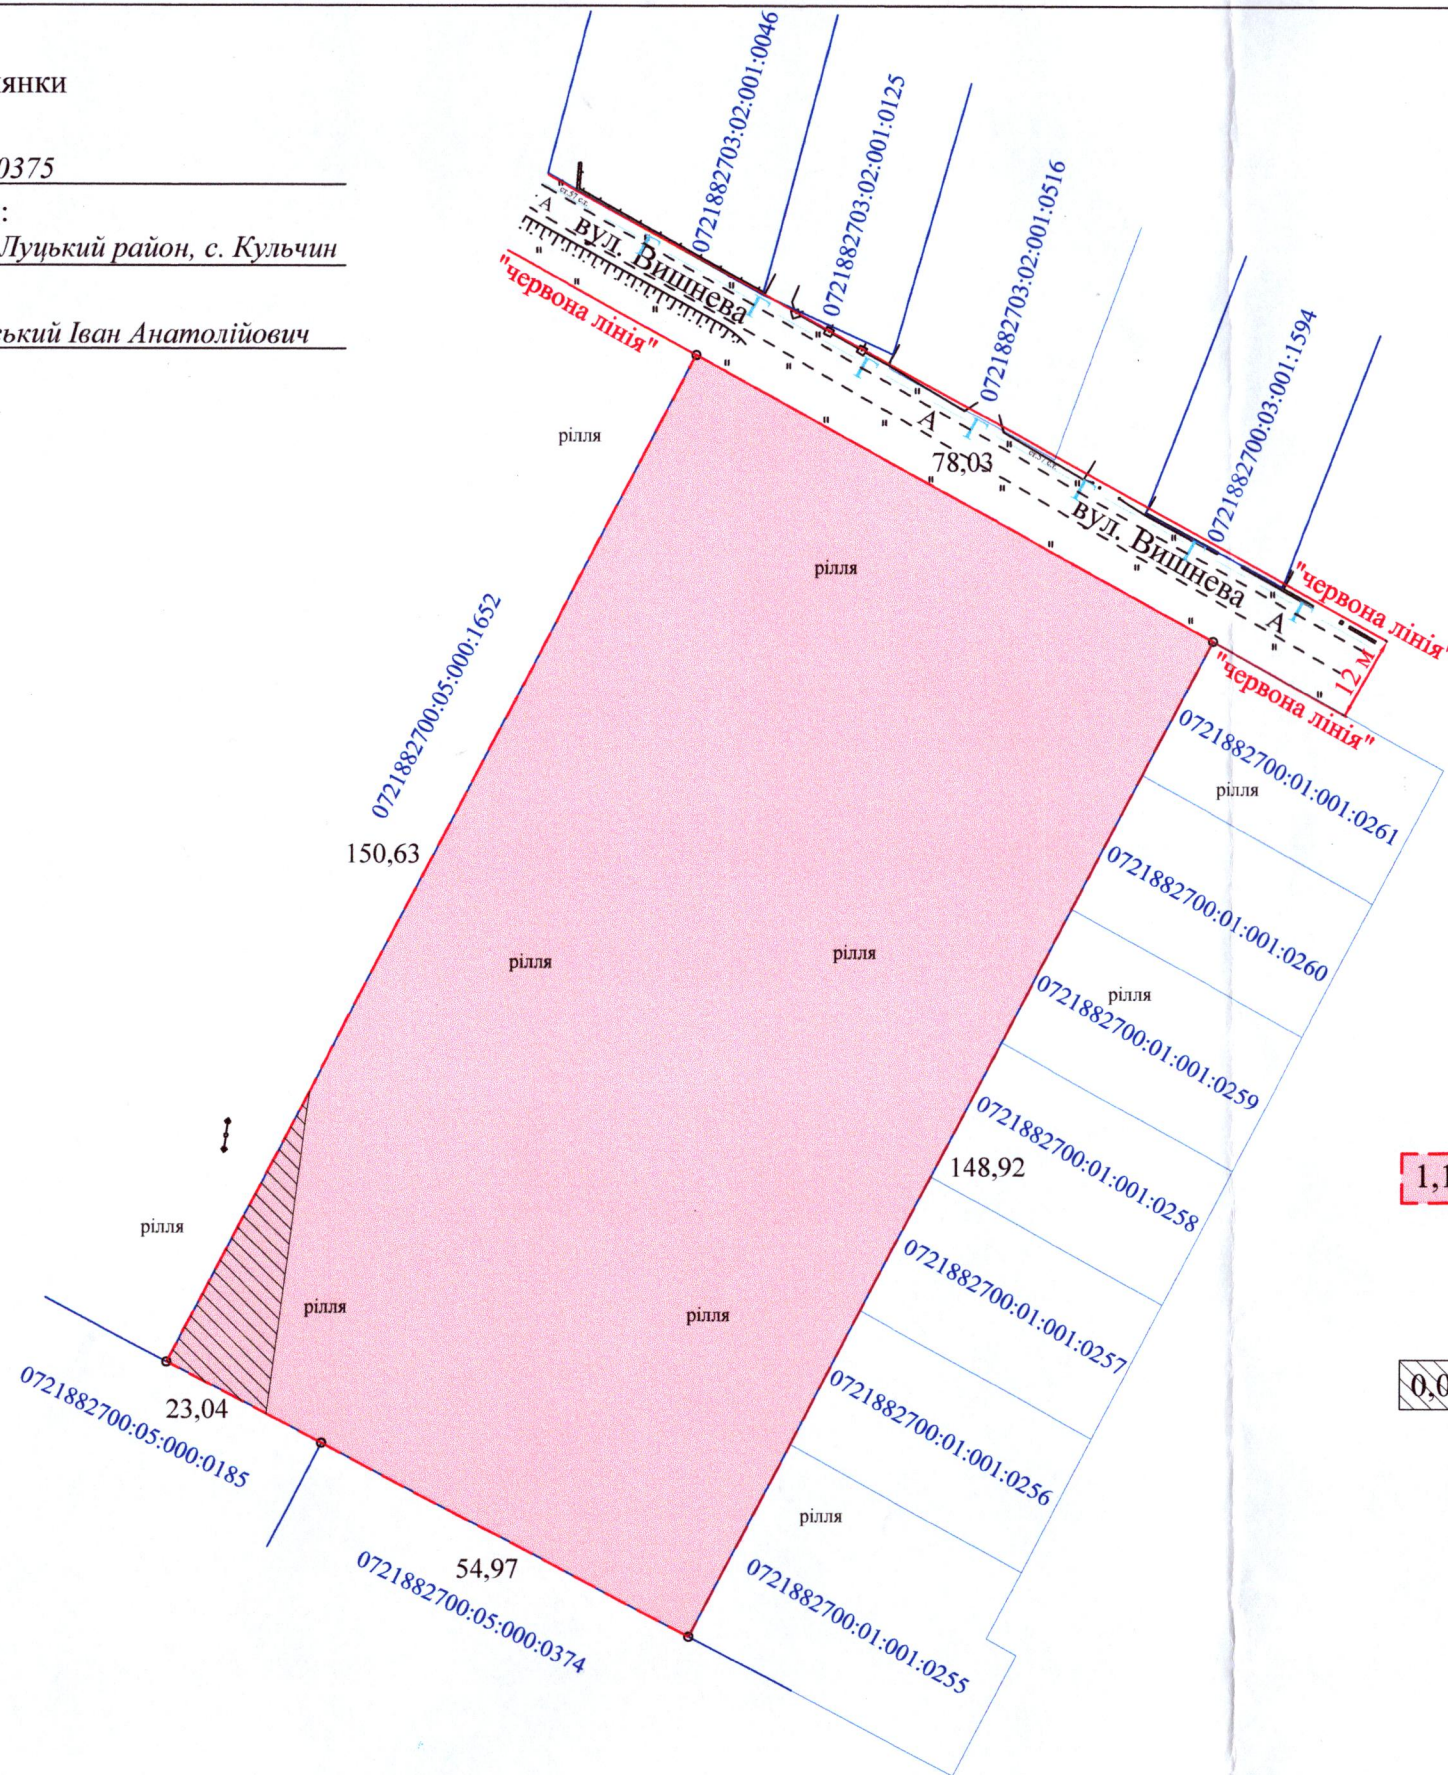

УМОВНІ ПОЗНАЧЕННЯ

- 1,1684 га** — земельна ділянка гр. Скорупського І.А., цільове призначення якої змінюється з "для ведення особистого селянського господарства" (01.03) на для будівництва і обслуговування житлового будинку, господарських будівель і споруд (присадибна ділянка) - 02.01
- 0,0299 га** — обмеження, встановлені щодо використання земельної ділянки [охоронна зона навколо (уздовж) об'єкта енергетичної системи (01.05) - повітряна лінія електропередачі (ПЛ - 10 кВ)]

СЕКРЕТАР МІСЬКОЇ РАДИ _____ Юрій БЕЗПЯТКО

Підприємство Виконав ТРУШ Фізична особа-підприємець ТРУШ Анатолій Миколайович	А.М. Труш	Масштаб 1: 1000 Площа ділянки (га) 1,1684	З них у власності (змiна цiльового) 1,1684
	А.М. Труш		