

ПЛАН  
земельної ділянки

Кадастровий номер: 0722883700:08:000:0234

Місце розташування: Волинська область, Луцький район, за межами населених пунктів Луцької міської територіальної громади (с. Княгининок)

Власник:

громадянка Гарбарук Раїса Іванівна

(Свідоцтво про право на спадщину за заповітом від

01.09.2017 № 1-1047, згідно з сертифікатом на право

на земельну частку (пай) в колишньому

КСП «Агрофірма "Маяк"» серія ВЛ № 0255907 від

14.04.2017, який зареєстрований у Книзі реєстрації

сертифікатів на земельну частку (пай) від 14.04.2017


за № 20)

Додаток до рішення міської ради  
№ \_\_\_\_\_ від " \_\_\_\_ " \_\_\_\_\_ 20 \_\_\_\_ р.

Ситуаційна схема



— - межа с. Княгининок

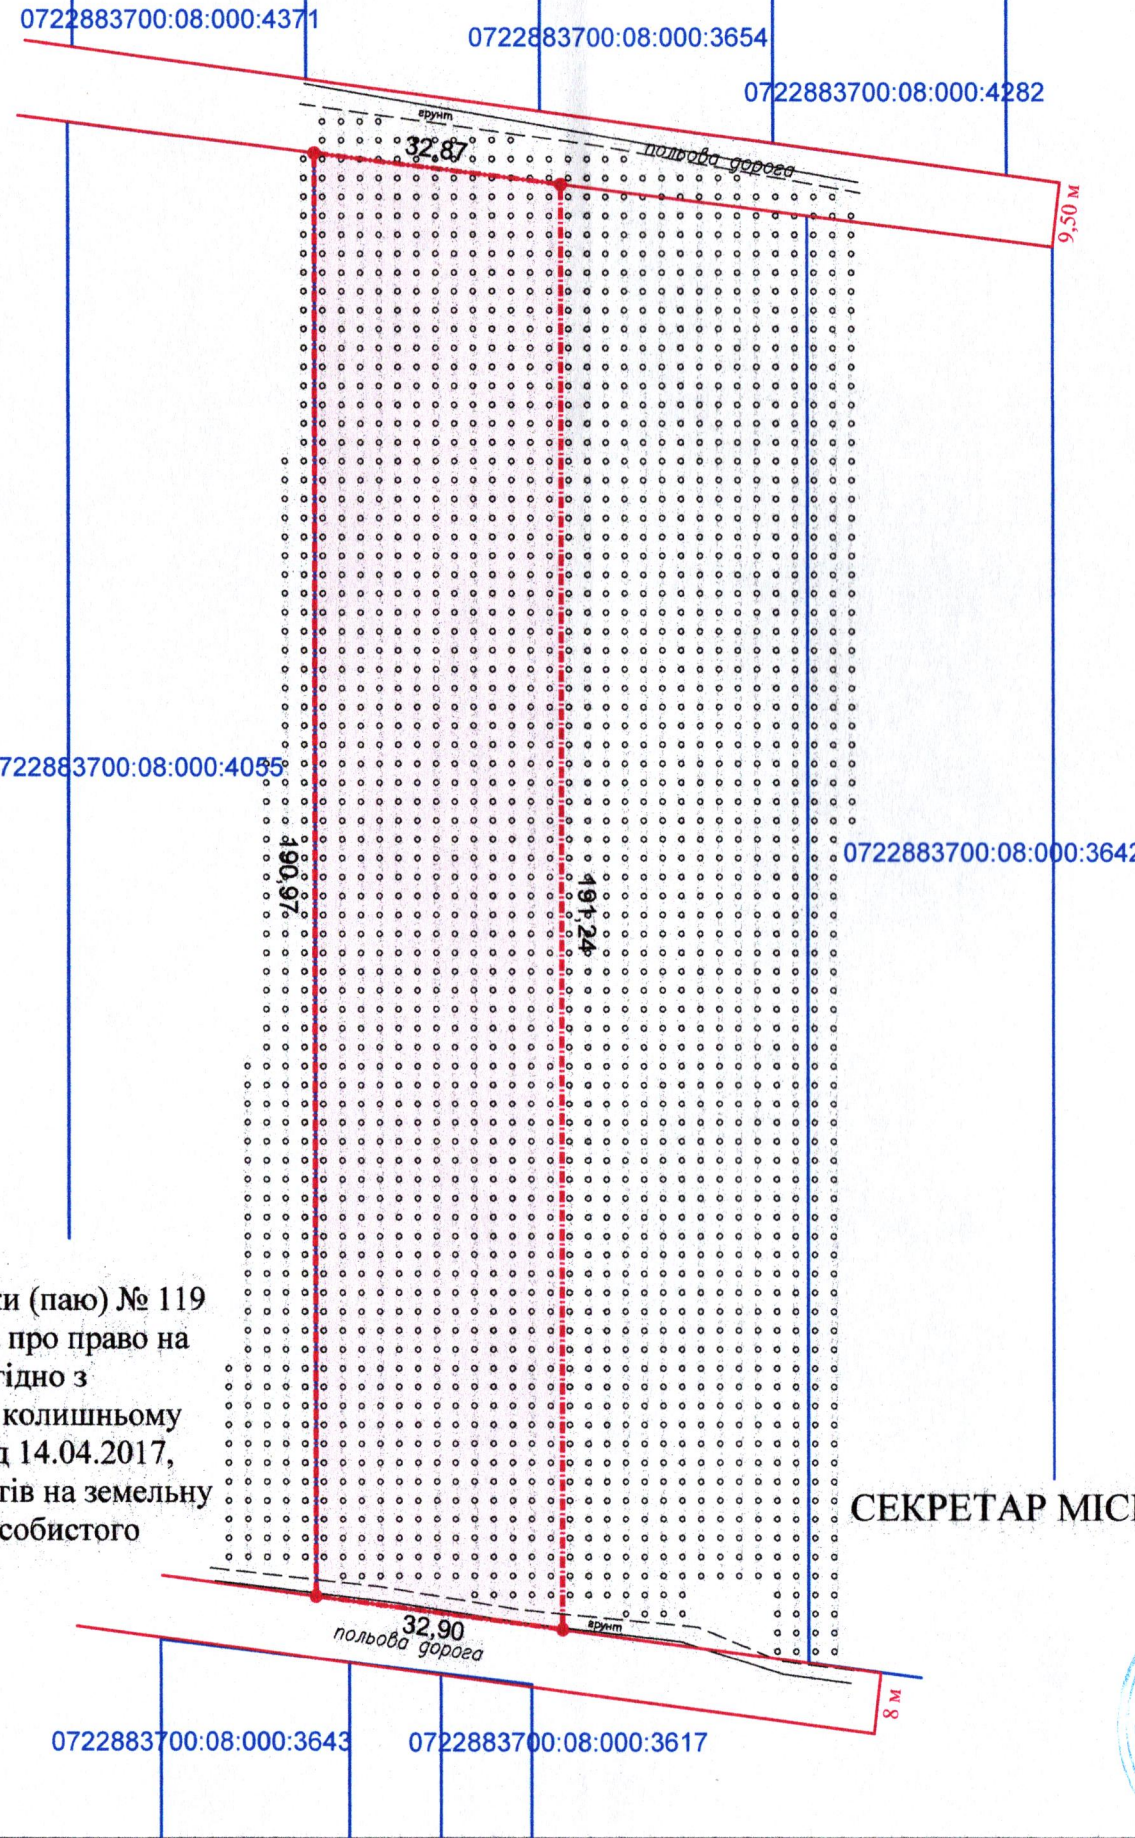

УМОВНІ ПОЗНАЧЕННЯ

**0,6231 га** — виділення в натурі (на місцевості) земельної частки (паю) № 119 (багаторічні насадження), відповідно до свідоцтва про право на спадщину за заповітом від 01.09.2017 № 1-1047, згідно з сертифікатом на право на земельну частку (пай) в колишньому КСП «Агрофірма "Маяк"» серія ВЛ № 0255907 від 14.04.2017, який зареєстрований у Книзі реєстрації сертифікатів на земельну частку (пай) від 14.04.2017 за № 20, для ведення особистого селянського господарства (01.03)

СЕКРЕТАР МІСЬКОЇ РАДИ

Юрій БЕЗПЯТКО

Директор Відповідальний за якість робіт	<i>[Signature]</i> Крисак А.І. Галецький Д.В.	Масштаб 1:1000	Площа ділянки (га)	3 них у власність
«ГЦНТІ» Плюс ТЗОВ "ГЦНТІ+" 32501418	ІНЖЕНЕР-ЗЕМЕЛЬНИК ГАЛЕЦЬКИЙ ДМИТРО ВАДИМОВИЧ			