

ПЛАН
земельної ділянки


Кадастровий номер: 0722883700:08:000:0235
 Місце розташування: Волинська область, Луцький район, за межами населених пунктів Луцької міської територіальної громади (с. Княгининок)
 Власник:
 громадянка Гарбарук Райса Іванівна
 (Свідоцтво про право на спадщину за законом від 14.08.2017 № 1-854, згідно з сертифікатом на право на земельну частку (пай) в колишньому КСП «Агрофірма "Маяк"» серія ВЛ № 0255908 від 14.04.2017, який зареєстрований у Книзі реєстрації сертифікатів на земельну частку (пай) від 14.04.2017 за № 619)

Додаток до рішення міської ради
 № _____ від "___" _____ 20__ р.

Ситуаційна схема



— - межа с. Княгининок

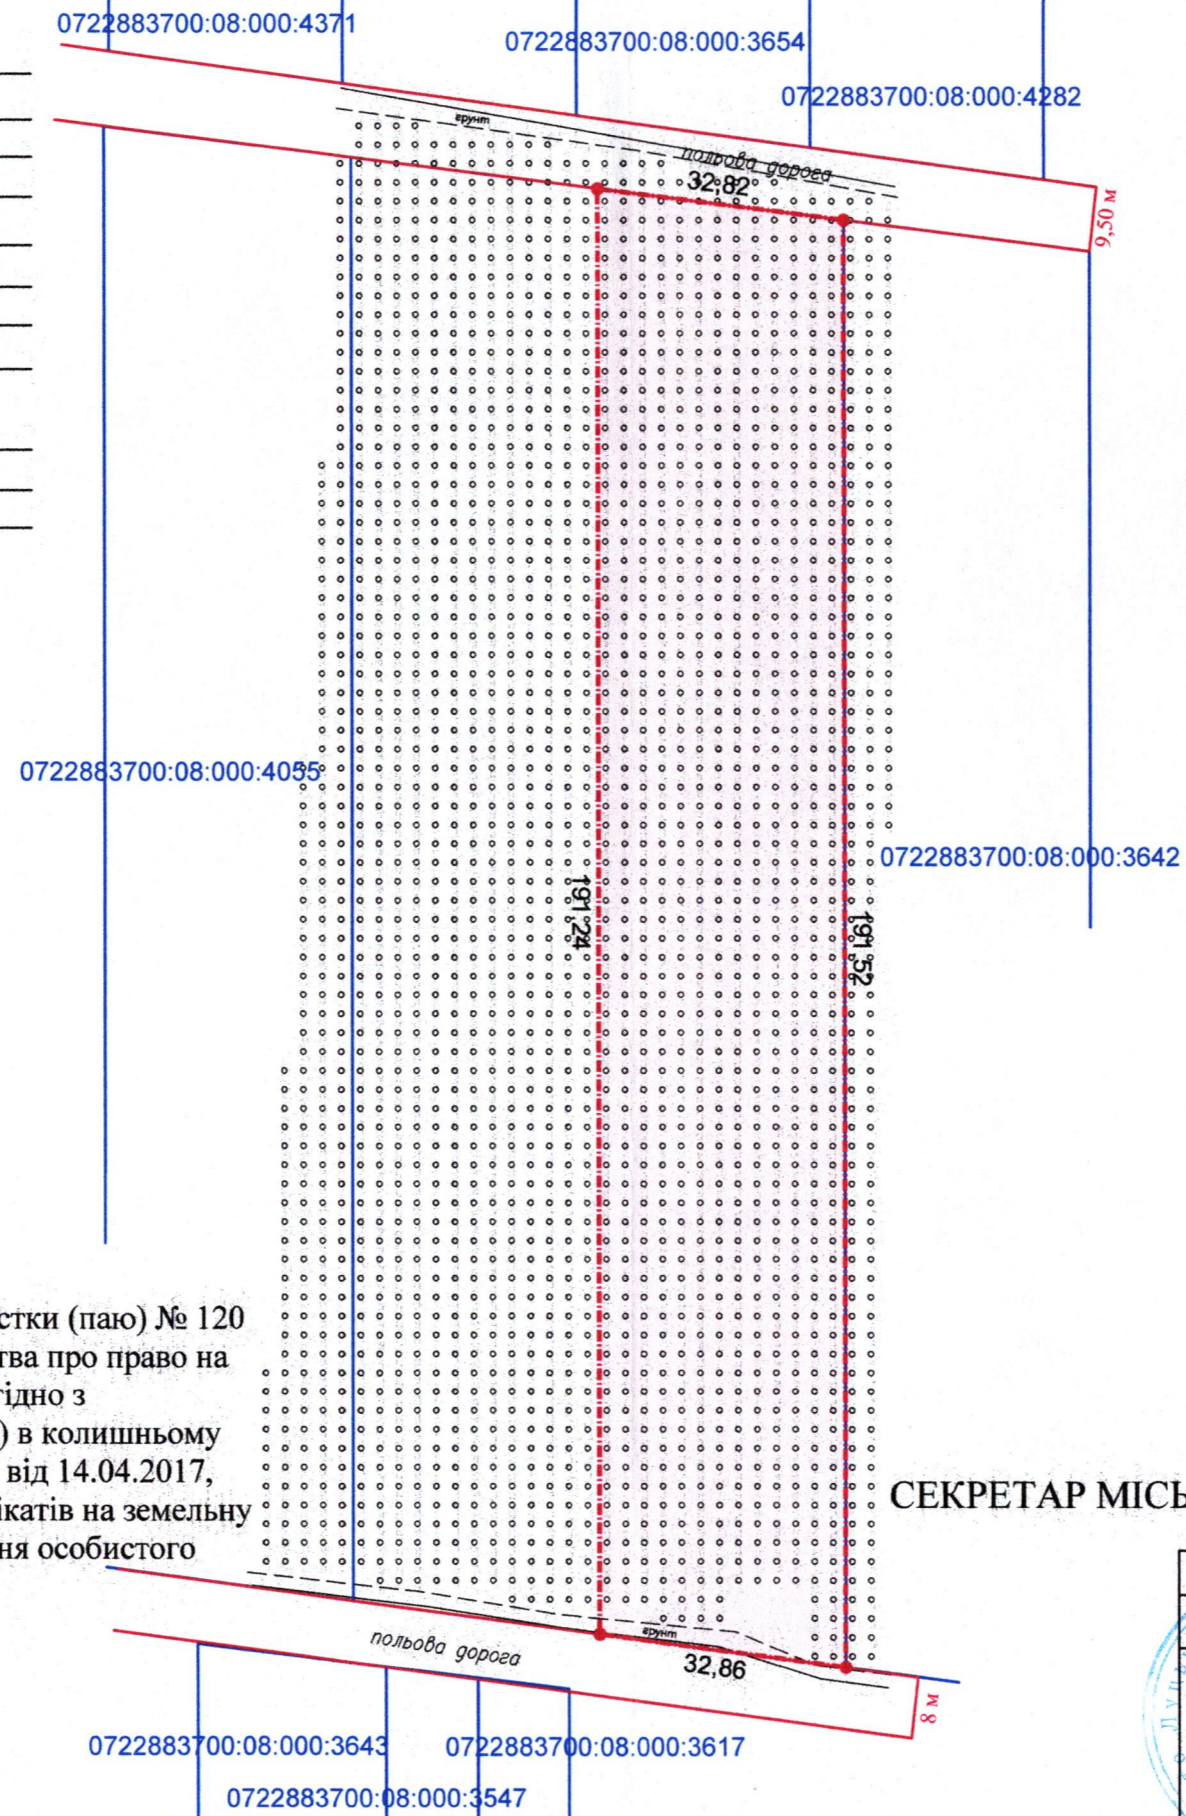

УМОВНІ ПОЗНАЧЕННЯ

0,6232 га — виділення в натурі (на місцевості) земельної частки (паю) № 120 (багаторічні насадження), відповідно до свідоцтва про право на спадщину за законом від 14.08.2017 № 1-854, згідно з сертифікатом на право на земельну частку (пай) в колишньому КСП «Агрофірма "Маяк"» серія ВЛ № 0255908 від 14.04.2017, який зареєстрований у Книзі реєстрації сертифікатів на земельну частку (пай) від 14.04.2017 за № 619, для ведення особистого селянського господарства (01.03)

СЕКРЕТАР МІСЬКОЇ РАДИ

Юрій БЕЗПЯТКО

Директор Відповідальний за якість робіт	<i>Крисак А.І.</i> Крисак А.І. Галецький Д.В.	Масштаб 1: 1000
«ГЦНТП-плюс» ТЗОВ "ГЦНТП+"	Інженер-землезнавця ГАЛЕЦЬКИЙ ВАДИМОВИЧ	
Площа ділянки (га)	3 них у власність	
0,6232	-	