

ПЛАН  
земельної ділянки


Кадастровий номер:  
0721882700:05:000:1652

Місце розташування:  
Волинська область, Луцький район, с. Кульчин


Власник:  
громадянин Скорупський Іван Анатолійович

Додаток до рішення міської ради  
№ \_\_\_\_\_ від "\_\_\_" \_\_\_\_\_ 202\_\_ р.

Ситуаційна схема

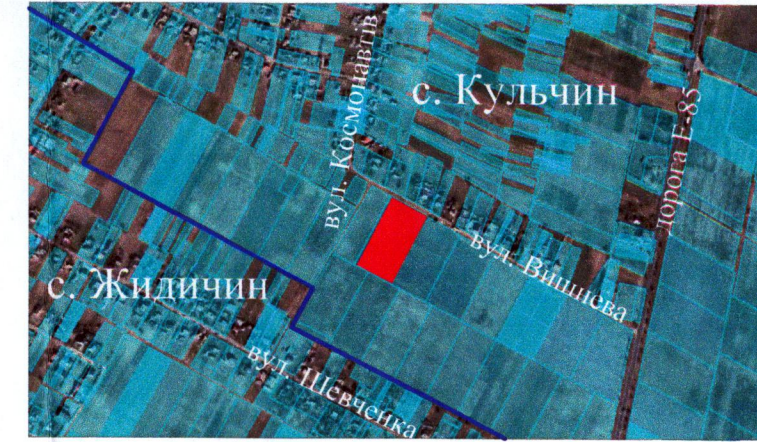

— межа с. Кульчин

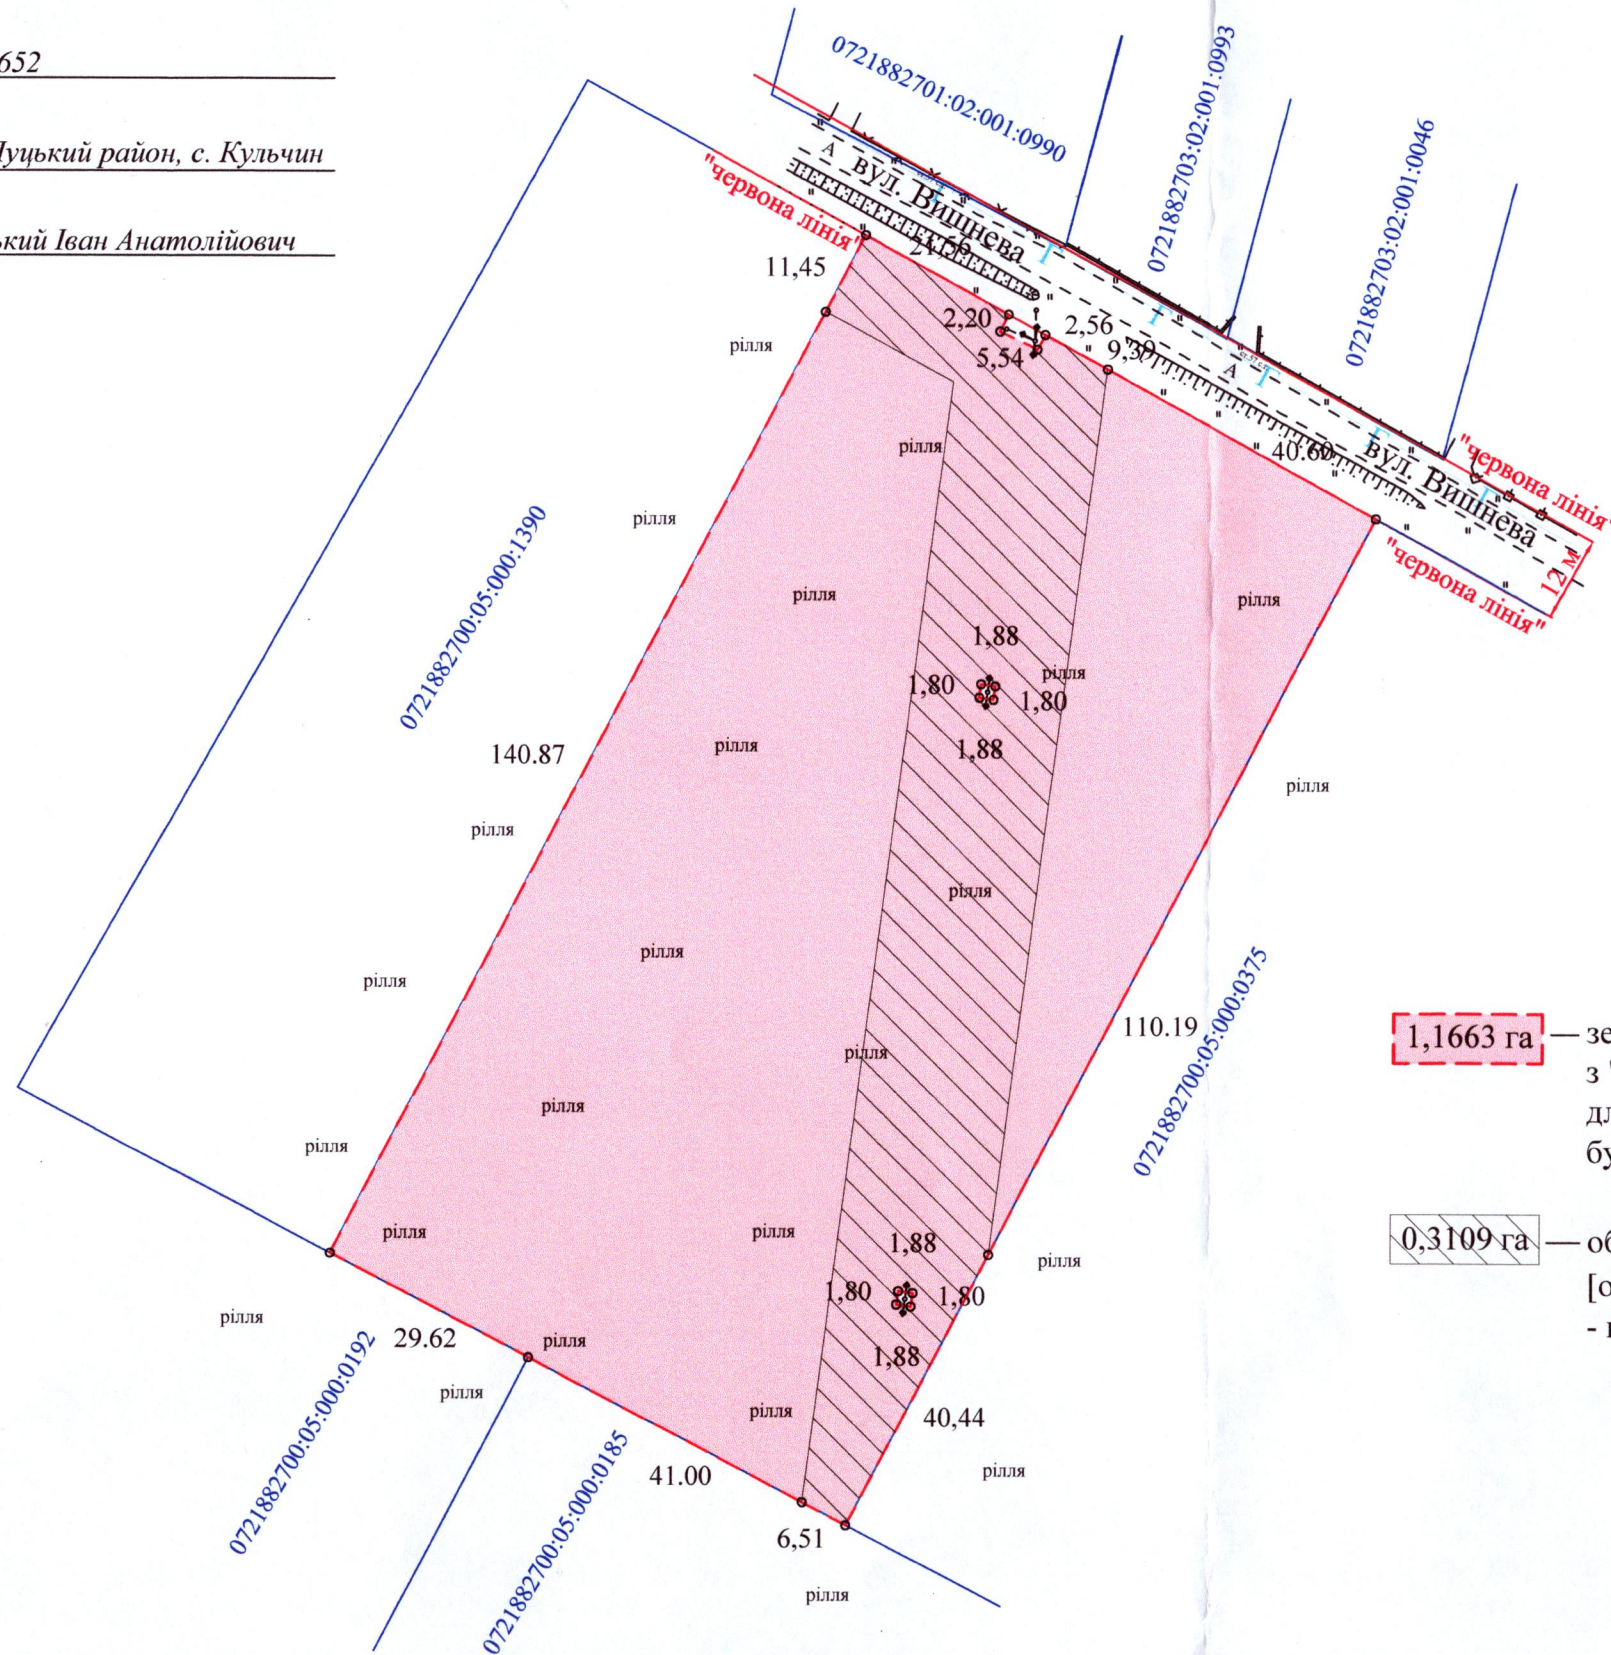

УМОВНІ ПОЗНАЧЕННЯ

**1,1663 га** — земельна ділянка гр. Скорупського І.А., цільове призначення якої змінюється з "для ведення особистого селянського господарства" (01.03) на для будівництва і обслуговування житлового будинку, господарських будівель і споруд (присадибна ділянка) - 02.01

**0,3109 га** — обмеження, встановлені щодо використання земельної ділянки [охоронна зона навколо (уздовж) об'єкта енергетичної системи (01.05) - повітряна лінія електропередачі (ПЛ - 10 кВ)]

СЕКРЕТАР МІСЬКОЇ РАДИ \_\_\_\_\_ Юрій БЕЗПЯТКО

	Головний виконавець	А.М. Труш	Масштаб 1: 1000
	Відповідальний за якість робіт	А.М. Труш	
	Виконав	А.М. Труш	Площа ділянки (га) 1,1663
	Фізична особа-підприємець Труш Анатолій Миколайович		